



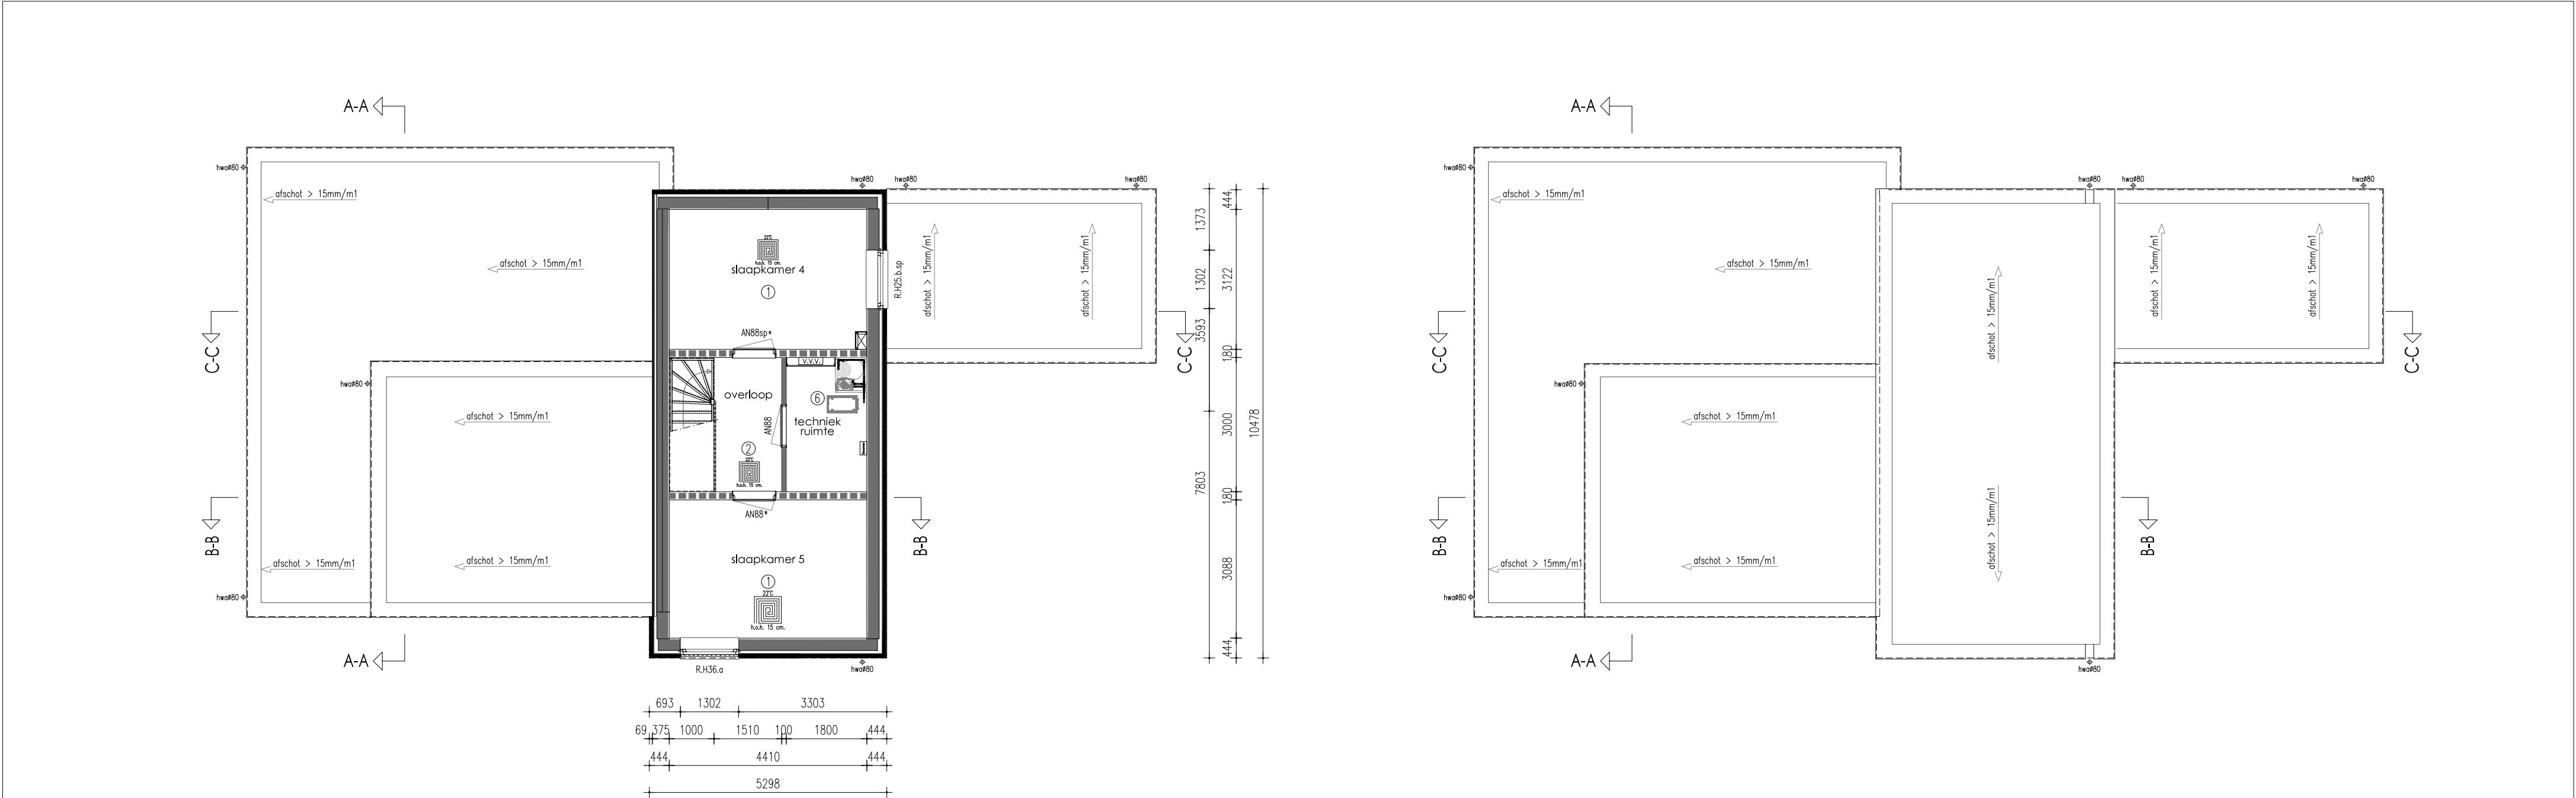

BNR. 07 2e Verdieping BNR. 08

BNR. 07 Dak BNR. 08

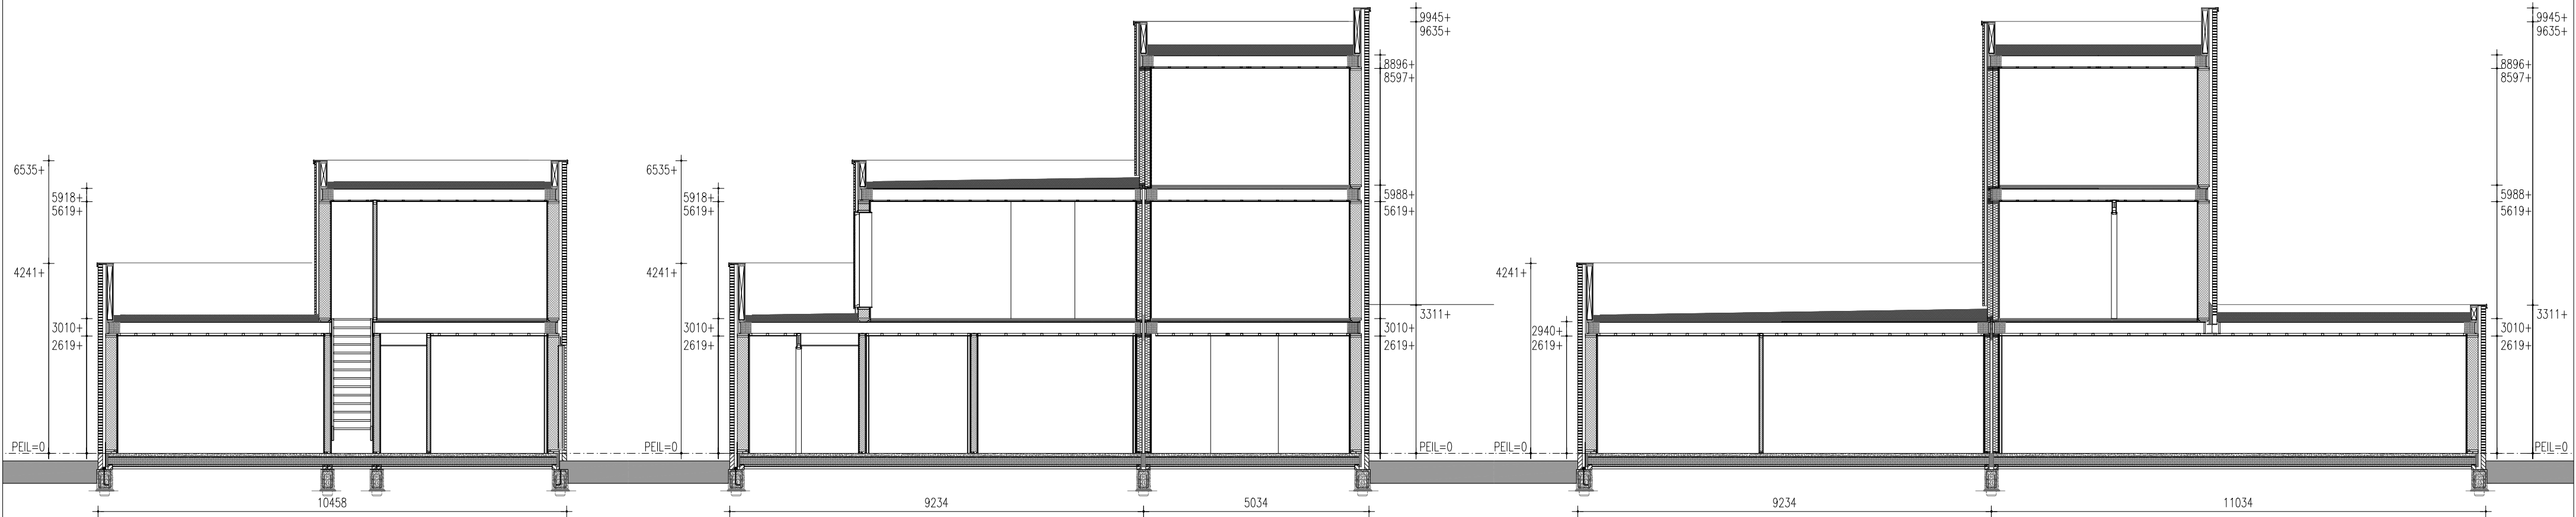

BNR. 07 PRINCIPE DOORSNEDE A-A

BNR. 07 PRINCIPE DOORSNEDE B-B

BNR. 07 PRINCIPE DOORSNEDE C-C

Renvooi

HSB spouwmuur metselwerk Rc = 4,70 m2K/W

Begane grondvloer Rc = 3,70 m2K/W

Dakconstructie sporenkap Rc = 6,30 m2K/W

* Rookmelders volgens NEN 2555

* Inbraakwerendheids klasse 2

Ruimtebenaming volgens Bouwbesluit

Verklaring der tekens

100 mm HSB binnenwand, isolatie 70 mm

135mm HSB binnenwand, isolatie 120 mm

150 mm HSB binnenwand, isolatie 120 mm

180 mm HSB dragende binnenwand, isolatie 120 mm

180 mm HSB binnenwand, isolatie 120 mm

274 mm HSB wand, isolatie 240 mm

100 mm gevelmetselwerk

wm opstelplaats wasmachine

wd opstelplaats wasdroger

V V V verdeler vloerverwarming

vloerverwarming

radiator

afzuiging mv

verlaagd plafond

Onderdeel Plattegronden en Doorsneden bnr. 07-08

Ontwerp

Gewijzigd

A

B

C

D

E

F

G

Datum 22-05-2026

Schaal 1:100

Paginaformaat A2

Getekend A. Ivanova

Adviseur J. Jongsma

Werknummer 22509

Bladnummer B2b-07-08

Project Locatie Balk, Zuidhorn

Opdrachtgever VDM Woningen

De Buorren 40a

9289 HH, Drogéham

Bouwplaats Zuidhorn

Gemeente Westerkwartier

T 0512-571234

E info@vdmwoningen.nl

I www.vdmwoningen.nl

VDM

WONINGEN