




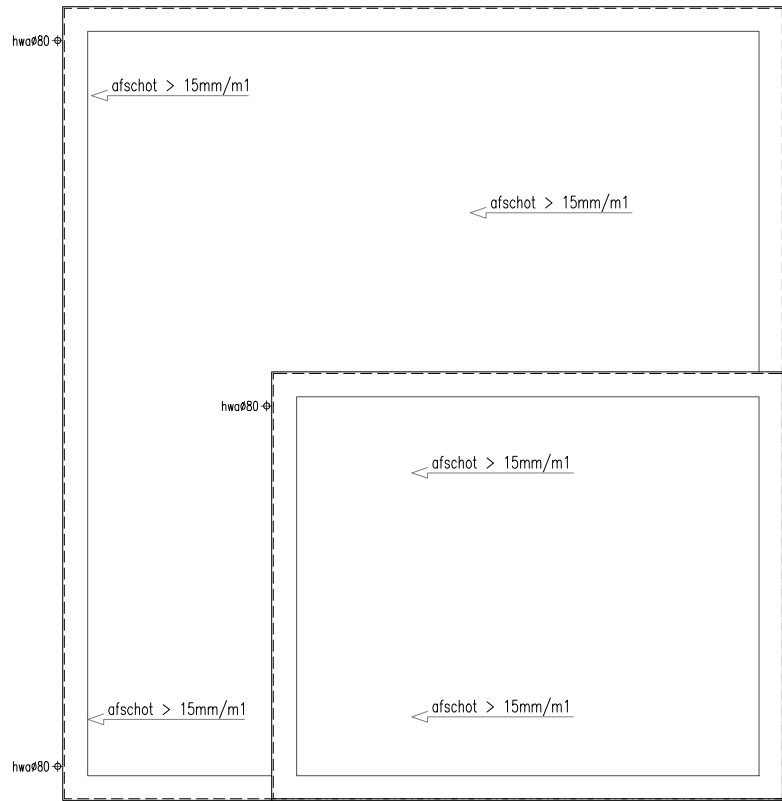


BNR. 17
Dak

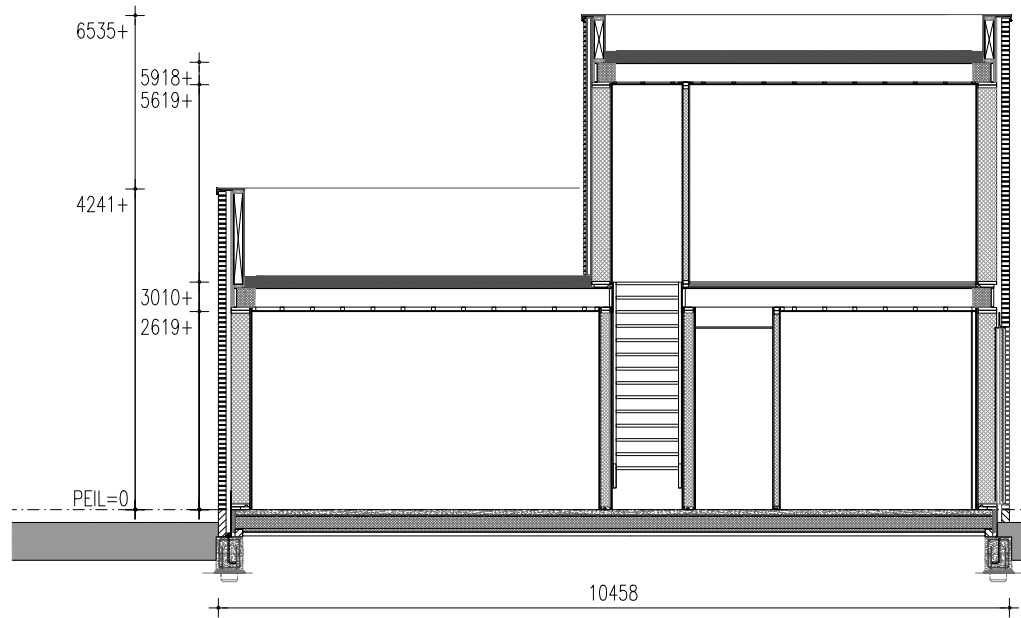

BNR. 17
PRINCIPE DOORSNEDE A-A

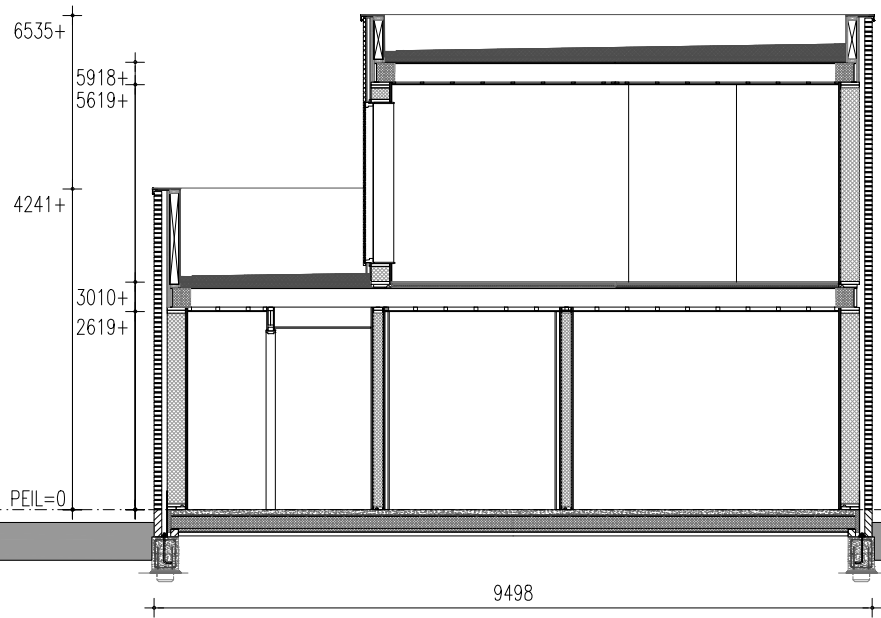

BNR. 17
PRINCIPE DOORSNEDE B-B

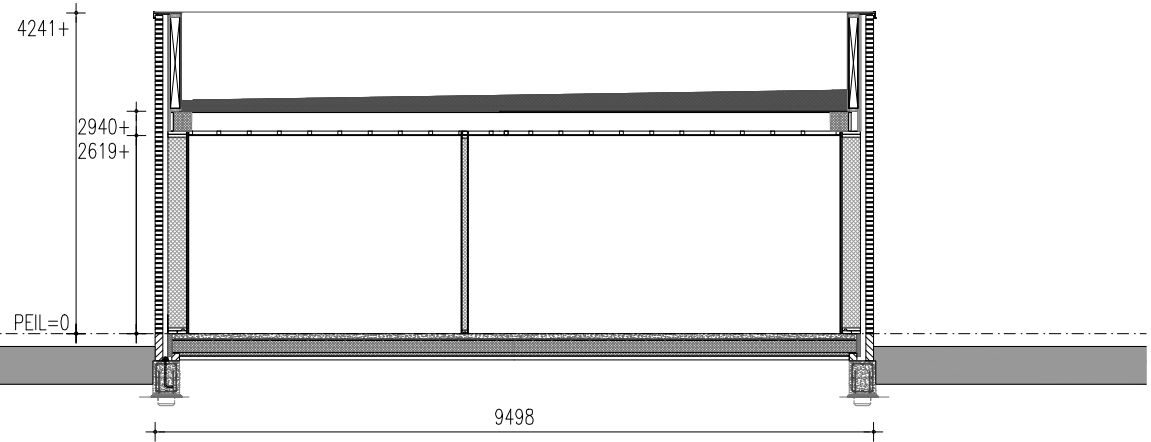

BNR. 17
PRINCIPE DOORSNEDE C-C

Renvooi

Ruimtebenaming volgens Bouwbesluit

Verklaring der tekens

HSB spouwmuur metselwerk Rc = 4,70 m2K/W
Begane grondvloer Rc = 3,70 m2K/W
Dakconstructie sporenkap Rc = 6,30 m2K/W

- ① Verblifruimte
- ② Verkeersruimte
- ③ Toilettruimte
- ④ Badruimte
- ⑤ Geïsoleerde bergruimte
- ⑥ Technische ruimte
- ⑦ Onbenoemde ruimte (verwarmd)
- ⑧ Onbenoemde ruimte (onverwarmd)
- ⑨ Ongeïsoleerde bergruimte

- 100 mm HSB binnenwand, isolatie 70 mm
- 135mm HSB binnenwand, isolatie 120 mm
- 150 mm HSB binnenwand, isolatie 120 mm
- 180 mm HSB dragende binnenwand, isolatie 120 mm
- 180 mm HSB binnenwand, isolatie 120 mm
- 274 mm HSB wand, isolatie 240 mm
- 100 mm gevelmetselwerk

- wm opstelplaats wasmachine
- wd opstelplaats wasdroger
- V V V verdeler vloerverwarming
- vloerverwarming
- radiator
- afzuiging mv
- verlaagd plafond

* Rookmelders volgens NEN 2555
* Inbraakwerendheids klasse 2

Onderdeel Plattegronden en Doorsneden bnr. 17

Project Locatie Balk, Zuidhorn

Ontwerp

- Gewijzigd A
- B
- C
- D
- E
- F
- G

Datum 22-05-2026
Schaal 1:100
Paginaformaat A2
Getekend A. Ivanova
Adviseur J. Jongsma
Werknummer 22509

Opdrachtgever VDM Woningen
De Buorren 40a
9289 HH, Drogéham
Bouwplaats Zuidhorn
Gemeente Westerkwartier

VDM Woningen
De Buorren 40a
9289 HH Drogéham

T 0512-571234
E info@vdmwoningen.nl
I www.vdmwoningen.nl

