



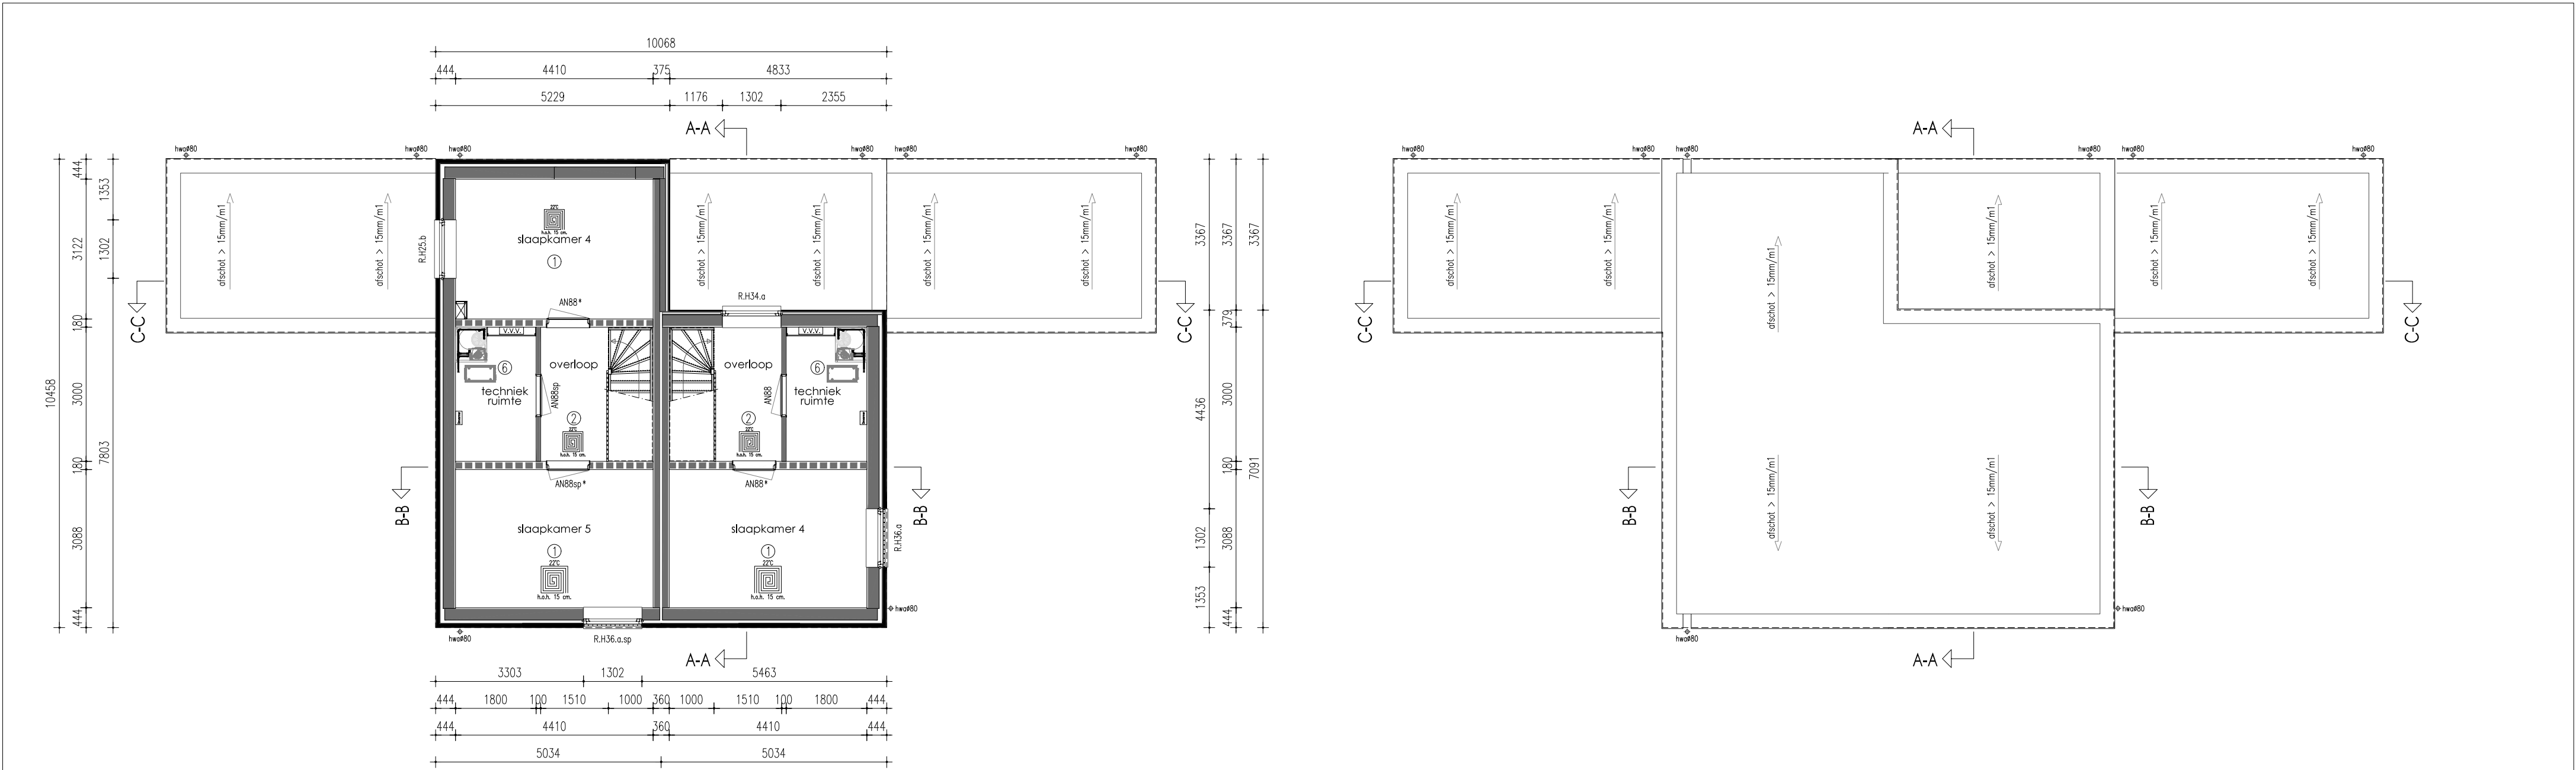

BNR. 18 2e Verdieping BNR. 19

BNR. 18 Dak BNR. 19

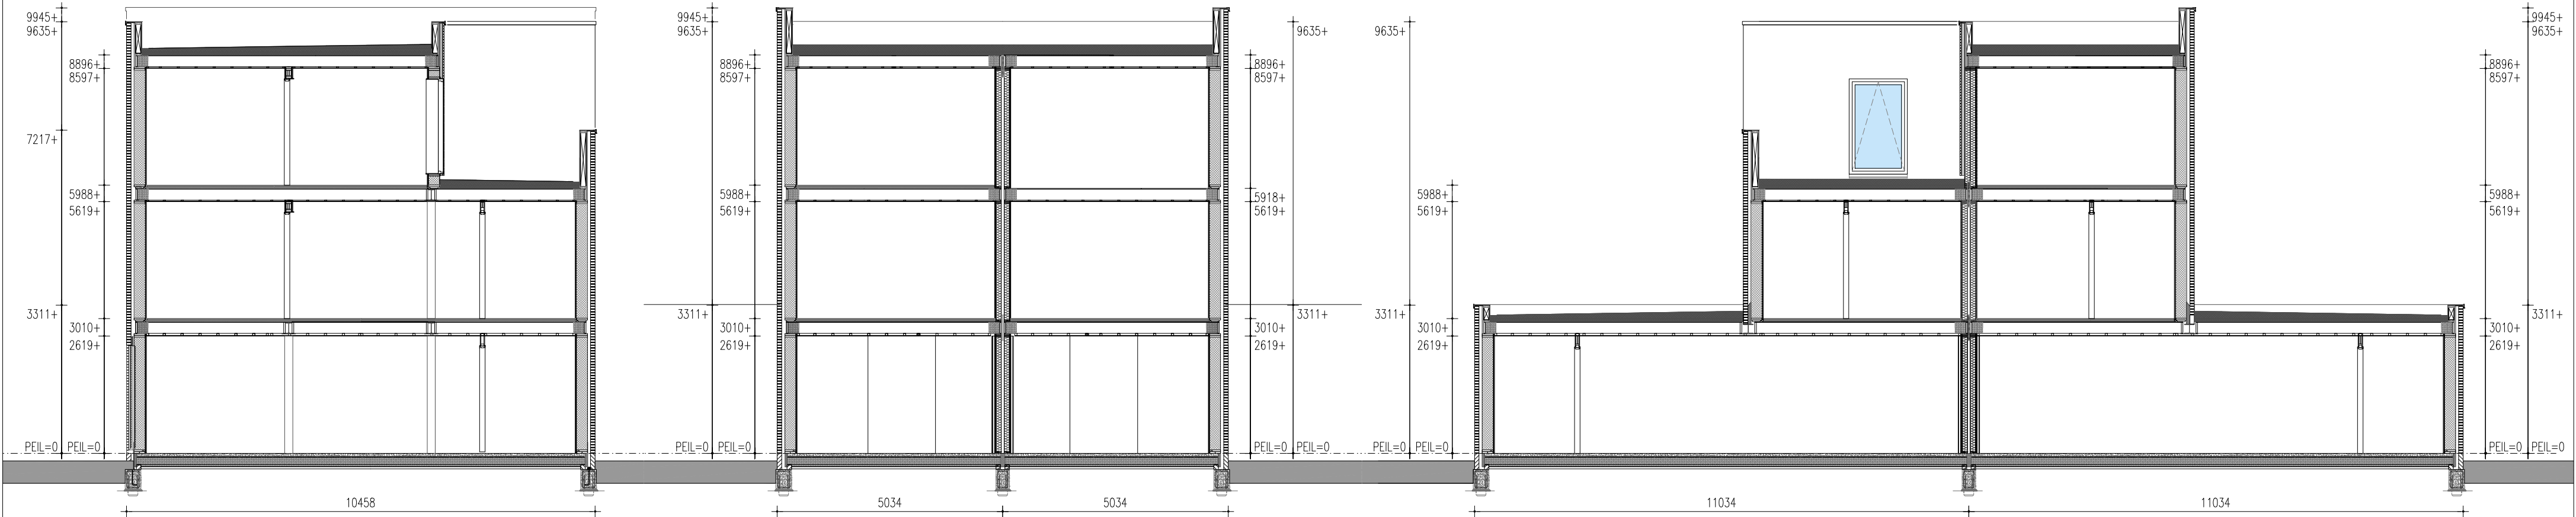

BNR. 19 PRINCIPE DOORSNEDE A-A

BNR. 18 PRINCIPE DOORSNEDE B-B

BNR. 19 PRINCIPE DOORSNEDE C-C

Renvooi

HSB spouwmuur metselwerk $R_c = 4,70 \text{ m}^2\text{K/W}$

Begane grondvloer $R_c = 3,70 \text{ m}^2\text{K/W}$

Dakconstructie sporenkap $R_c = 6,30 \text{ m}^2\text{K/W}$

* Rookmelders volgens NEN 2555

* Inbraakwerendheids klasse 2

Ruimtebenaming volgens Bouwbesluit

Verklaring der tekens

- ① Verbljruimte
- ② Verkeersruimte
- ③ Toiletuimte
- ④ Badruimte
- ⑤ Geïsoleerde berguimte
- ⑥ Technische ruimte
- ⑦ Onbenaemde ruimte (verwarmd)
- ⑧ Onbenaemde ruimte (onverwarmd)
- ⑨ Ongeïsoleerde berguimte

- 100 mm HSB binnenwand, isolatie 70 mm
- 135mm HSB binnenwand, isolatie 120 mm
- 150 mm HSB binnenwand, isolatie 120 mm
- 180 mm HSB dragende binnenwand, isolatie 120 mm
- 180 mm HSB binnenwand, isolatie 120 mm
- 274 mm HSB wand, isolatie 240 mm
- 100 mm gevelmetselwerk

- wm opstelplaats wasmachine
- wd opstelplaats wasdroger
- V V V verdeler vloerverwarming
- vloerverwarming
- radiator
- afzuiging mv
- verlaagd plafond

Onderdeel Plattegronden en Doorsneden bnr. 18-19

Ontwerp

Gewijzigd A
B
C
D
E
F
G

Datum

22-05-2026

Schaal

1:100

Paginaformaat

A2

Getekend

A. Ivanova

Adviseur

J. Jongsma

Werknummer

22509

Project

Locatie Balk, Zuidhorn

Opdrachtgever

VDM Woningen

De Buorren 40a

9289 HH, Drogeham

Bouwplaats

Zuidhorn

Gemeente

Westerkwartier

VDM Woningen
De Buorren 40a
9289 HH Drogeham

T 0512-571234
E info@vdmwoningen.nl
I www.vdmwoningen.nl

