



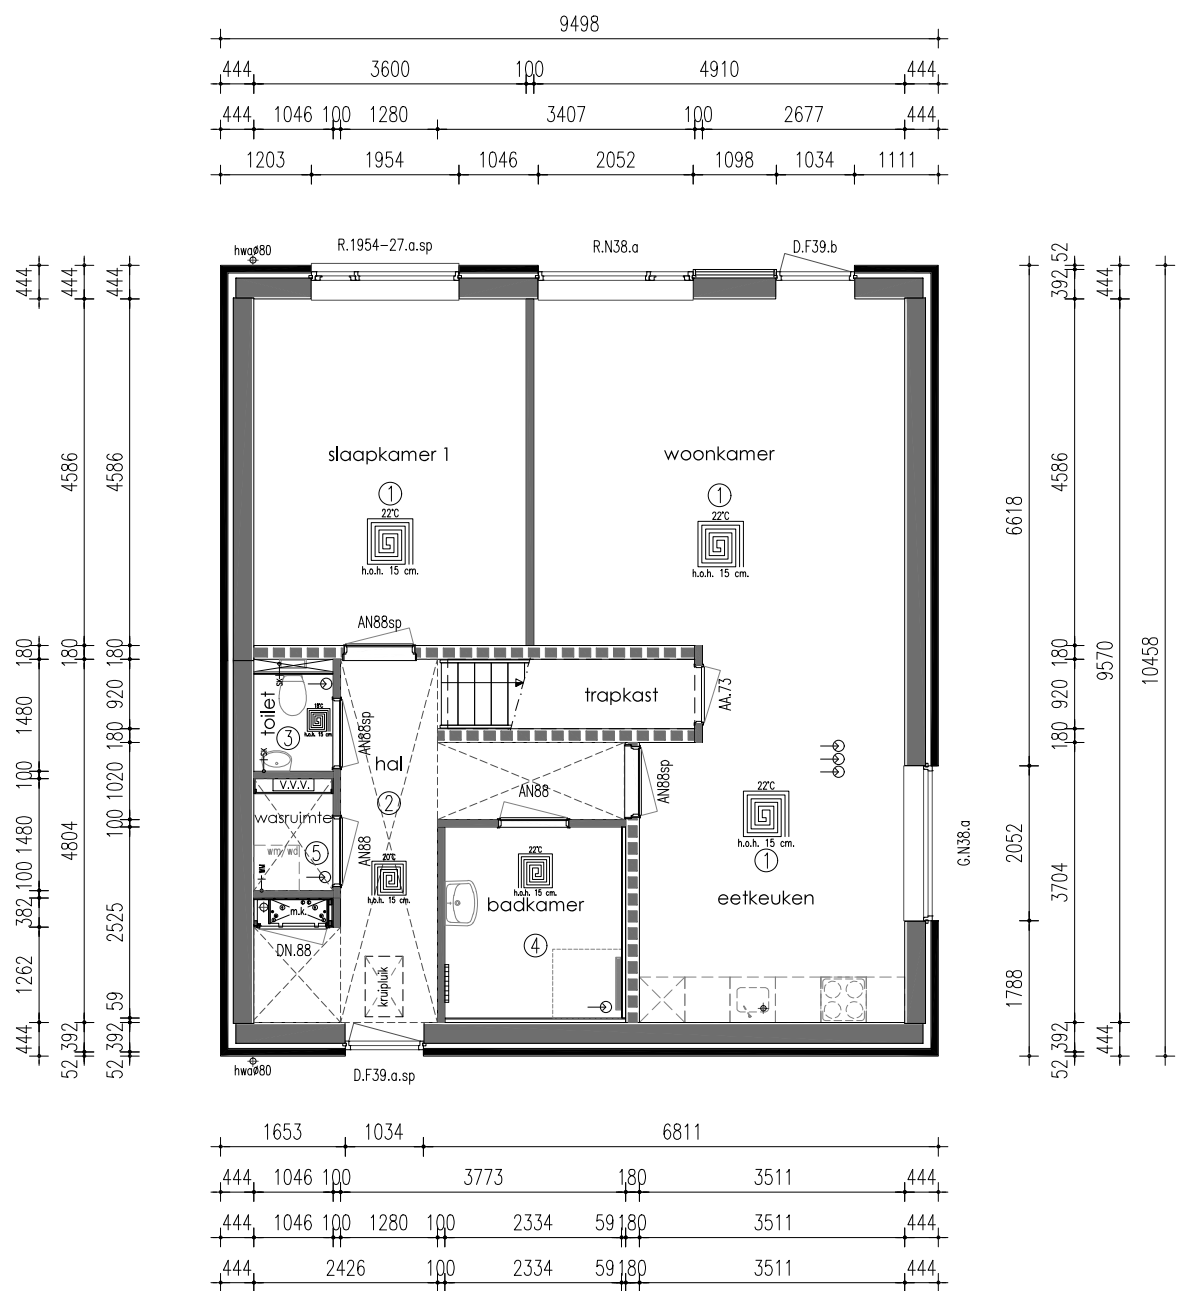

BNR. 06
Begane grond

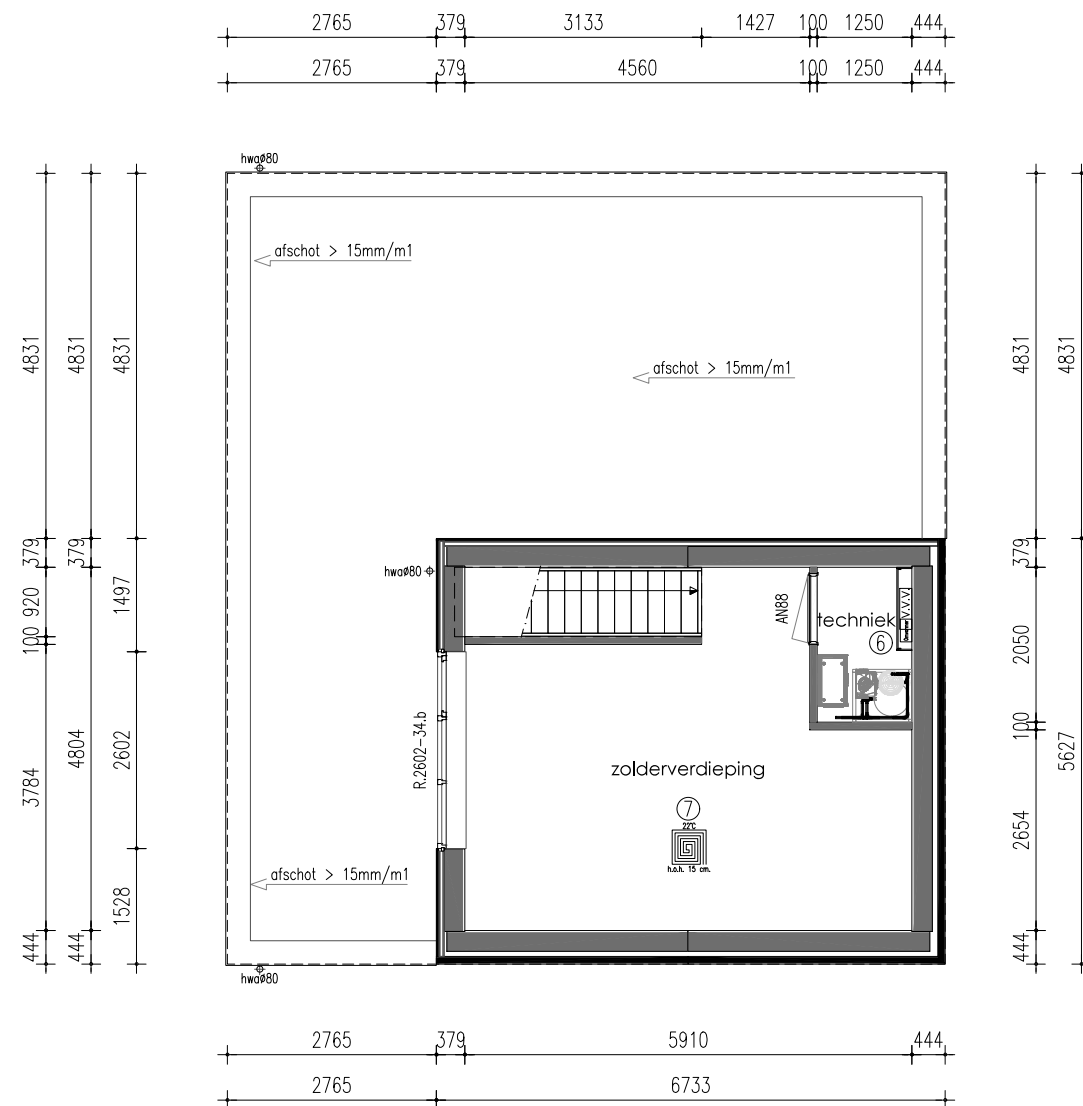

BNR. 06
1e Verdieping

TAV SANITAIRE RUIMTES:
De wanden van de badkamer worden tot plafond behandeld met vochtkerende pasta.
De vloer van de badkamer op de verdieping wordt tevens behandeld met een vochtkerende pasta.
De wanden van het toilet worden tot 1200mm+ behandeld met vochtkerende pasta.
vertikale hoeken en aansluitingen vloer/wand van badkamer en toilet worden voorzien van een kimband

Renvooi

Ruimtebenaming volgens Bouwbesluit

Verklaring der tekens

HSB spouwmuur metselwerk	Rc = 4,70 m2K/W	① Verblifruimte
Begane grondvloer	Rc = 3,70 m2K/W	② Verkeersruimte
Dakconstructie sporenkap	Rc = 6,30 m2K/W	③ Toilet ruimte
		④ Badruimte
		⑤ Geïsoleerde bergruimte
		⑥ Technische ruimte
		⑦ Onbenoemde ruimte (verwarmd)
		⑧ Onbenoemde ruimte (onverwarmd)
		⑨ Ongeïsoleerde bergruimte

* Rookmelders volgens NEN 2555
* Inbraakwerendheids klasse 2

100 mm HSB binnenwand, isolatie 70 mm
135mm HSB binnenwand, isolatie 120 mm
150 mm HSB binnenwand, isolatie 120 mm
180 mm HSB dragende binnenwand, isolatie 120 mm
180 mm HSB binnenwand, isolatie 120 mm
274 mm HSB wand, isolatie 240 mm
100 mm gevelmetselwerk

wm opstelplaats wasmachine
wd opstelplaats wasdroger
V V V verdeler vloerverwarming
vloerverwarming
radiator
afzuiging mv
verlaagd plafond

Onderdeel Plattegronden bnr. 06

Ontwerp

Gewijzigd

A
B
C
D
E
F
G

Datum

22-05-2026

Schaal

1:100

Paginaformaat

A2

Getekend

A. Ivanova

Adviseur

J. Jongsma

Werknummer

22509

B2a-06

Project

Locatie Balk, Zuidhorn

Opdrachtgever

VDM Woningen

De Buorren 40a

9289 HH, Drogeham

Bouwplaats

Zuidhorn

Gemeente

Westerkwartier

VDM Woningen
De Buorren 40a
9289 HH Drogeham

T 0512-571234
E info@vdmwoningen.nl
I www.vdmwoningen.nl

