



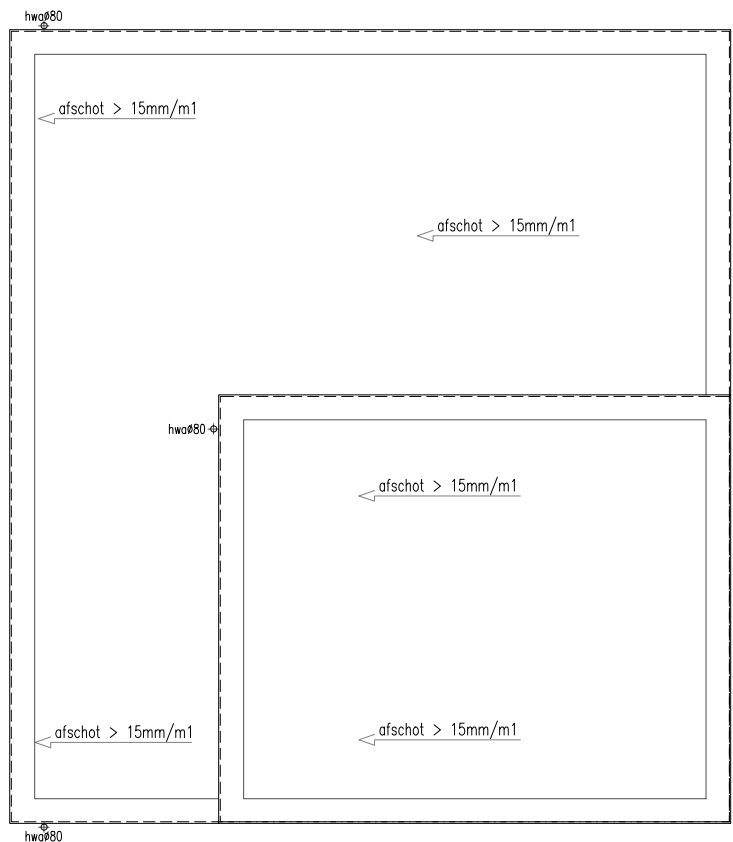


BNR. 06  
Dak

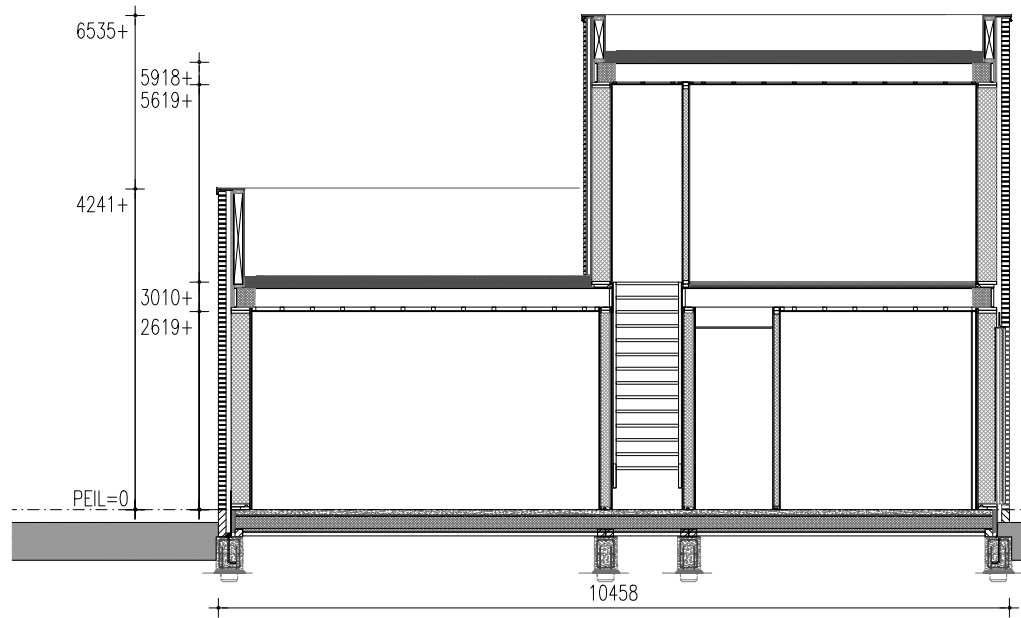


BNR. 06

PRINCIPE DOORSNEDE A-A

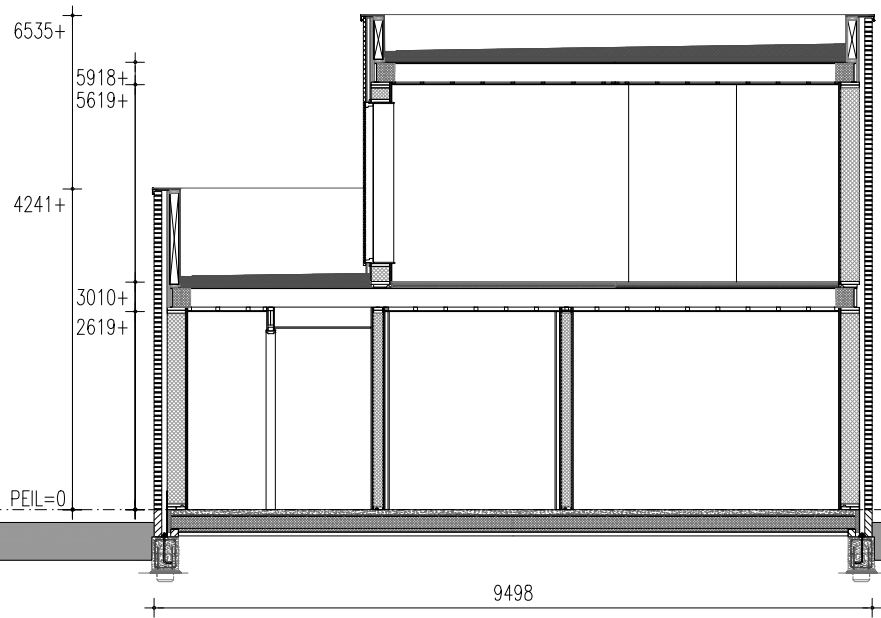

BNR. 06

PRINCIPE DOORSNEDE B-B

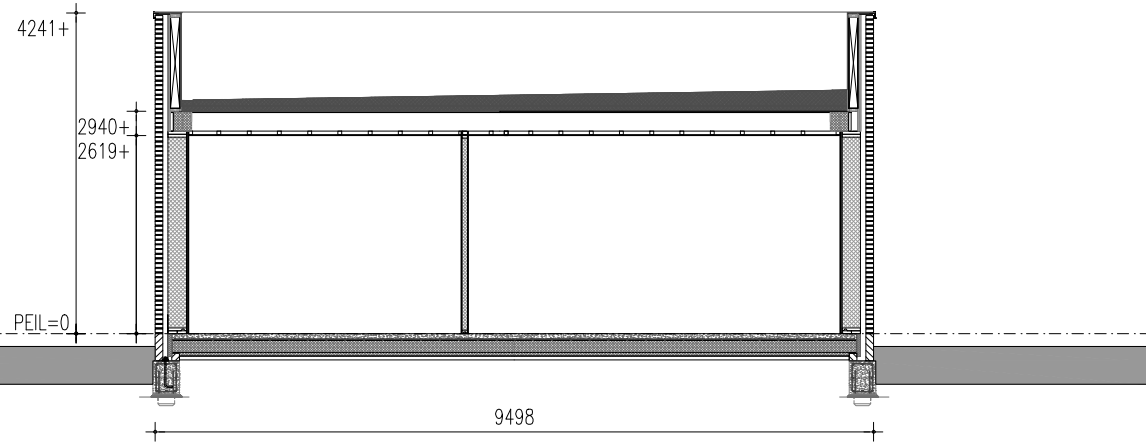

BNR. 06

PRINCIPE DOORSNEDE C-C

Renvooi

Ruimtebenaming volgens Bouwbesluit

Verklaring der tekens

HSB spouwmuur metselwerk Rc = 4,70 m2K/W  
Begane grondvloer Rc = 3,70 m2K/W  
Dakconstructie sporenkap Rc = 6,30 m2K/W

- ① Verbljfsruimte
- ② Verkeersruimte
- ③ Toilet ruimte
- ④ Badruimte
- ⑤ Geïsoleerde bergruimte
- ⑥ Technische ruimte
- ⑦ Onbnoemde ruimte (verwarmd)
- ⑧ Onbnoemde ruimte (onverwarmd)
- ⑨ Ongeïsoleerde bergruimte

- 100 mm HSB binnenwand, isolatie 70 mm
- 135mm HSB binnenwand, isolatie 120 mm
- 150 mm HSB binnenwand, isolatie 120 mm
- 180 mm HSB dragende binnenwand, isolatie 120 mm
- 180 mm HSB binnenwand, isolatie 120 mm
- 274 mm HSB wand, isolatie 240 mm
- 100 mm gevelmetselwerk

- wm opstelplaats wasmachine
- wd opstelplaats wasdroger
- V V V verdeler vloerverwarming
- vloerverwarming
- radiator
- afzuiging mv
- verlaagd plafond

\* Rookmelders volgens NEN 2555  
\* Inbraakwerendheids klasse 2

Onderdeel Plattegronden en Doorsneden bnr. 06

Project Locatie Balk, Zuidhorn

Ontwerp

- Gewijzigd A
- B
- C
- D
- E
- F
- G

Datum 22-05-2026  
Schaal 1:100  
Paginaformaat A2  
Getekend A. Ivanova  
Adviseur J. Jongsma  
Werknummer 22509  
Bladnummer B2b-06

Opdrachtgever VDM Woningen  
De Buorren 40a  
9289 HH, Drogeham  
Bouwplaats Zuidhorn  
Gemeente Westerkwartier

VDM Woningen  
De Buorren 40a  
9289 HH Drogeham

T 0512-571234  
E info@vdmwoningen.nl  
I www.vdmwoningen.nl

