


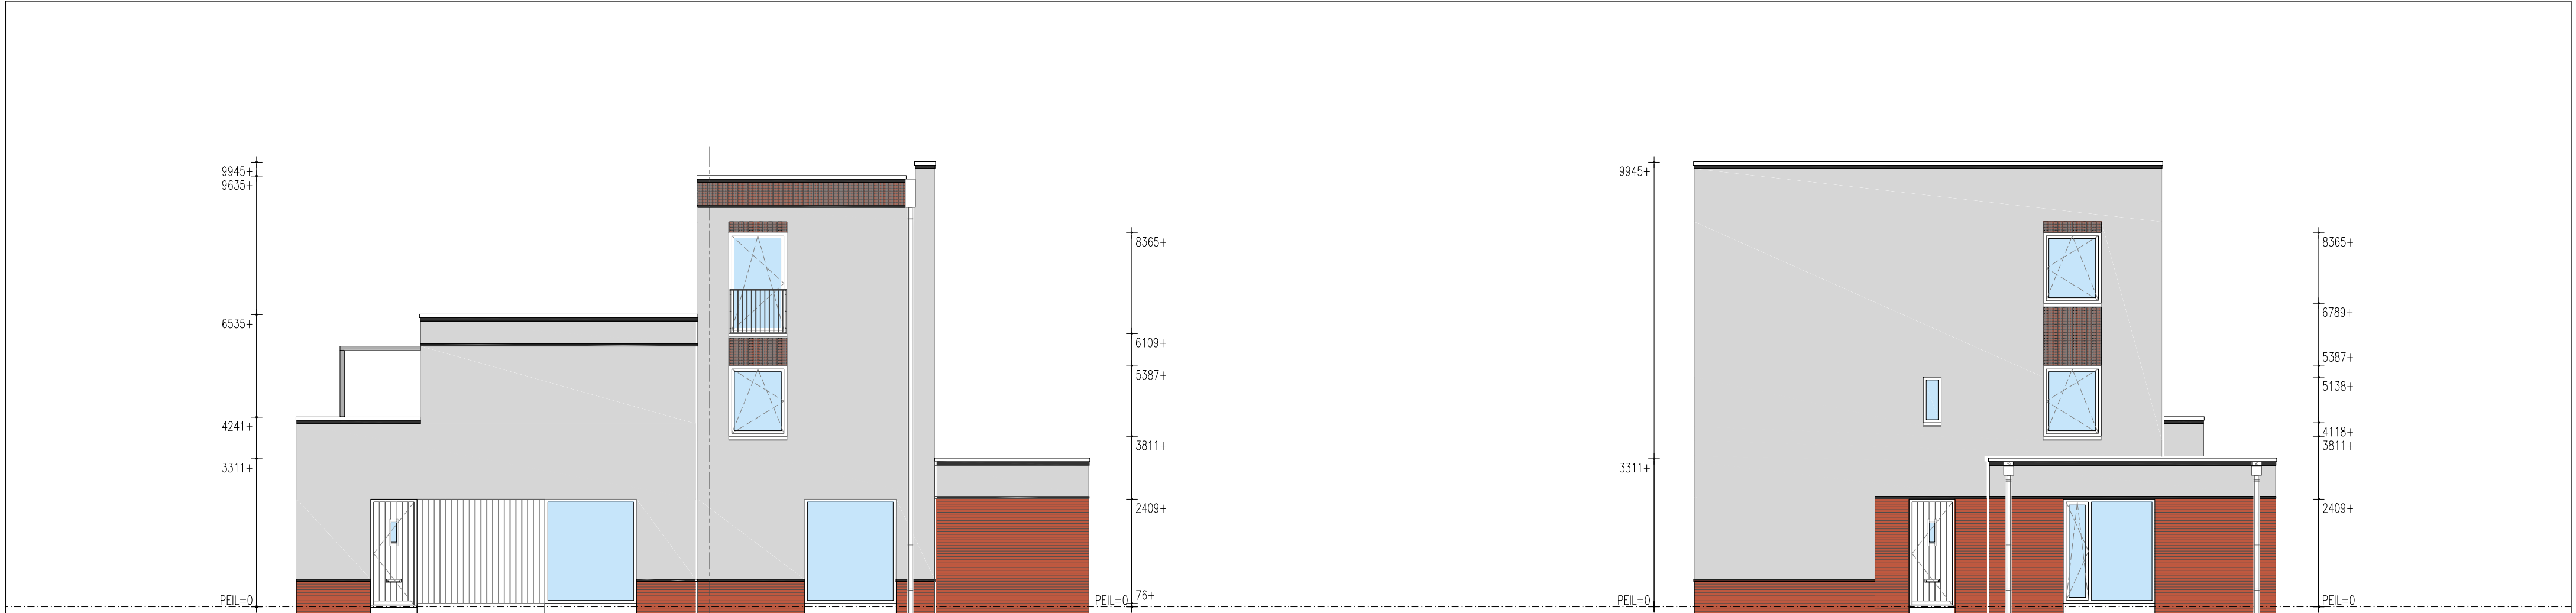

BNR. 01

BNR. 02

Voorgevel

BNR. 02


Rechter zijgevel



BNR. 02

BNR. 01

Achtergevel

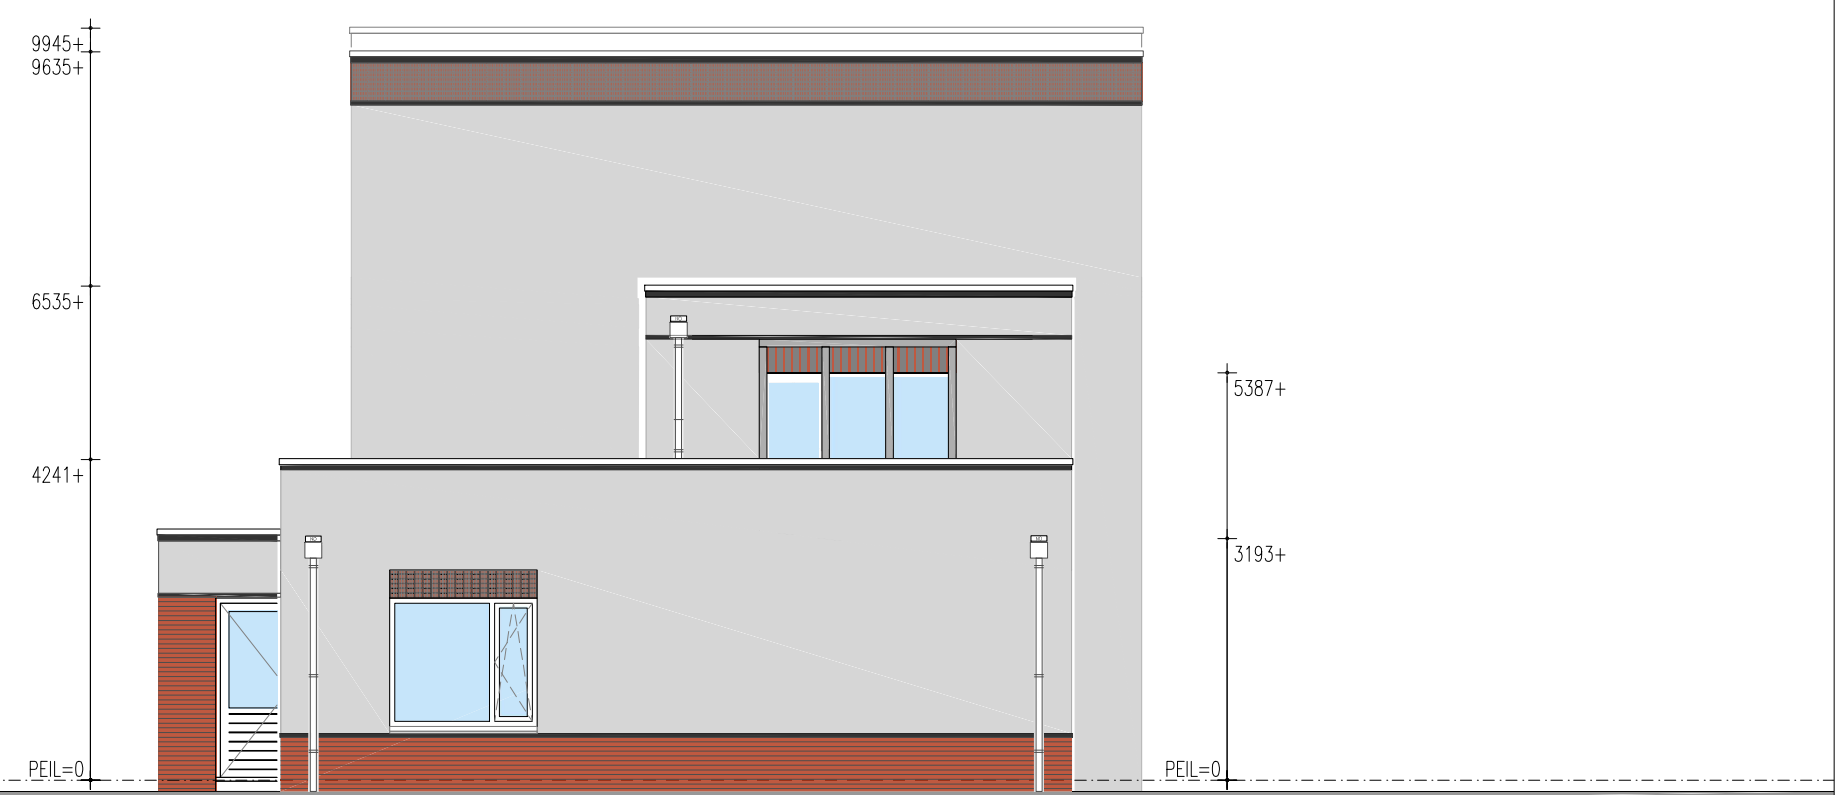

BNR. 01

Linker zijgevel

Onderdeel Gevels bnr. 01-02			Project Locatie Balk, Zuidhorn	
Ontwerp	Gewijzigd	A	Datum	22-05-2026
		B	Schaal	1:100
		C	Paginaformaat	A2
		D	Getekend	A. Ivanova
		E	Adviseur	J. Jongsma
		F	Werknummer	22509
		G	Bladnummer	B1-01-02
			Opdrachtgever	VDM Woningen
				De Buorren 40a
				9289 HH, Drogeham
			Bouwplaats	Zuidhorn
			Gemeente	Westerkwartier

VDM Woningen
De Buorren 40a
9289 HH Drogeham

T 0512-571234
E info@vdmwoningen.nl
I www.vdmwoningen.nl

