


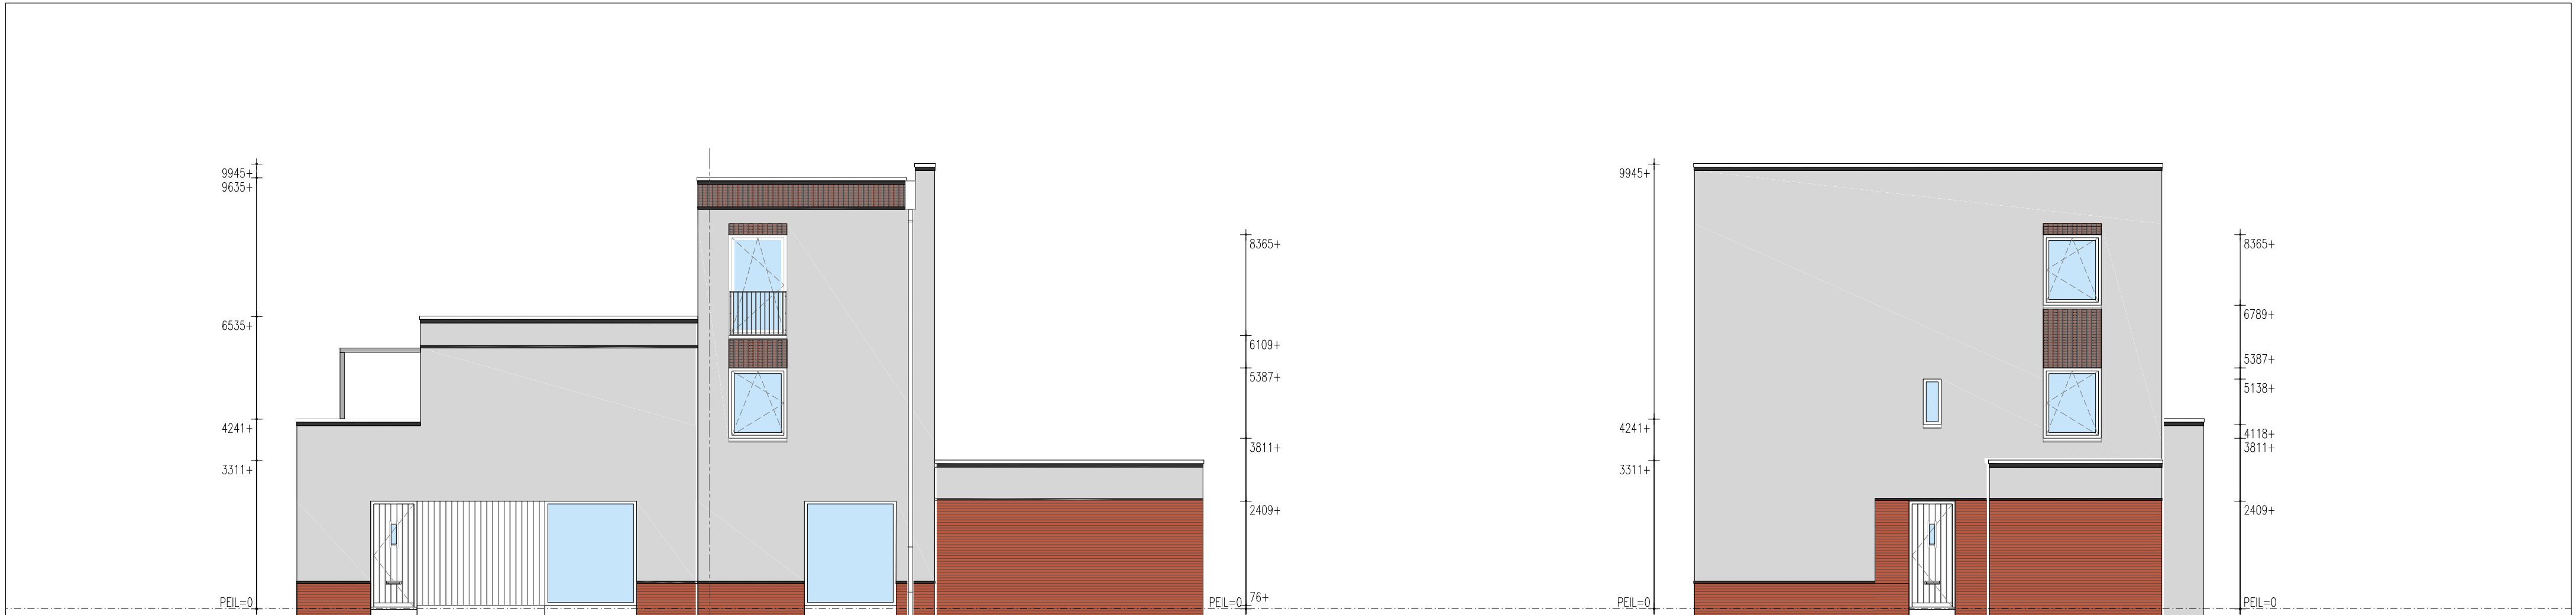


BNR. 11

BNR. 12

Voorgevel

BNR. 12

Rechter zijgevel

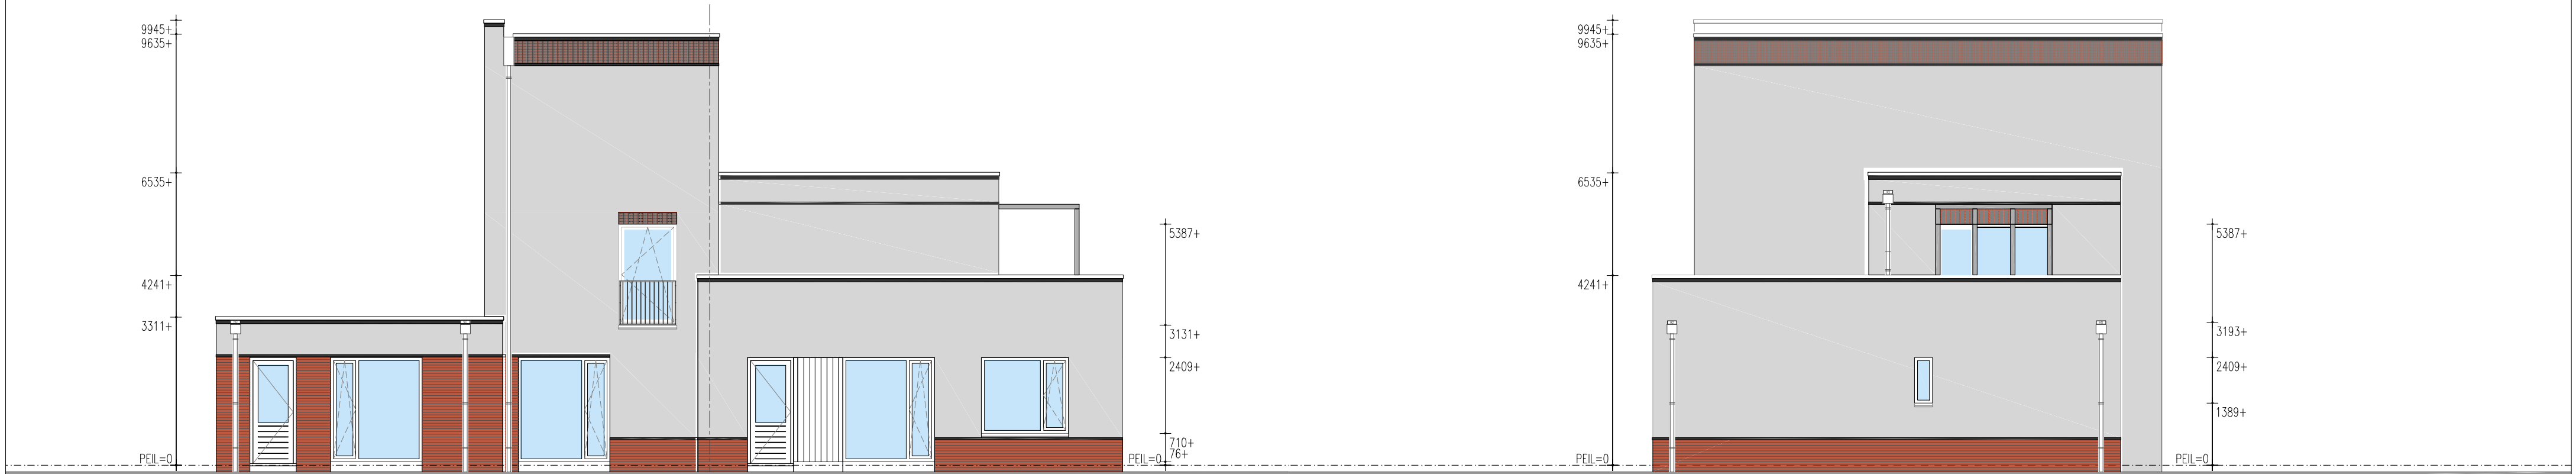

BNR. 12

BNR. 11

Achtergevel

BNR. 11

Linker zijgevel

Onderdeel Gevels bnr. 11-12

Project Locatie Balk, Zuidhorn

Ontwerp

Gewijzigd

Datum

Schaal

Opdrachtgever

VDM Woningen

B

22-05-2026

1:100

De Buorren 40a

C

A2

9289 HH, Drogeham

Getekend

A. Ivanova

Adviseur

J. Jongsma

Bouwplaats

Zuidhorn

Werknummer

Bladnummer

Gemeente

Westerkwartier

22509

B1-11-12

VDM Woningen
De Buorren 40a
9289 HH Drogeham

T 0512-571234
E info@vdmwoningen.nl
I www.vdmwoningen.nl

