


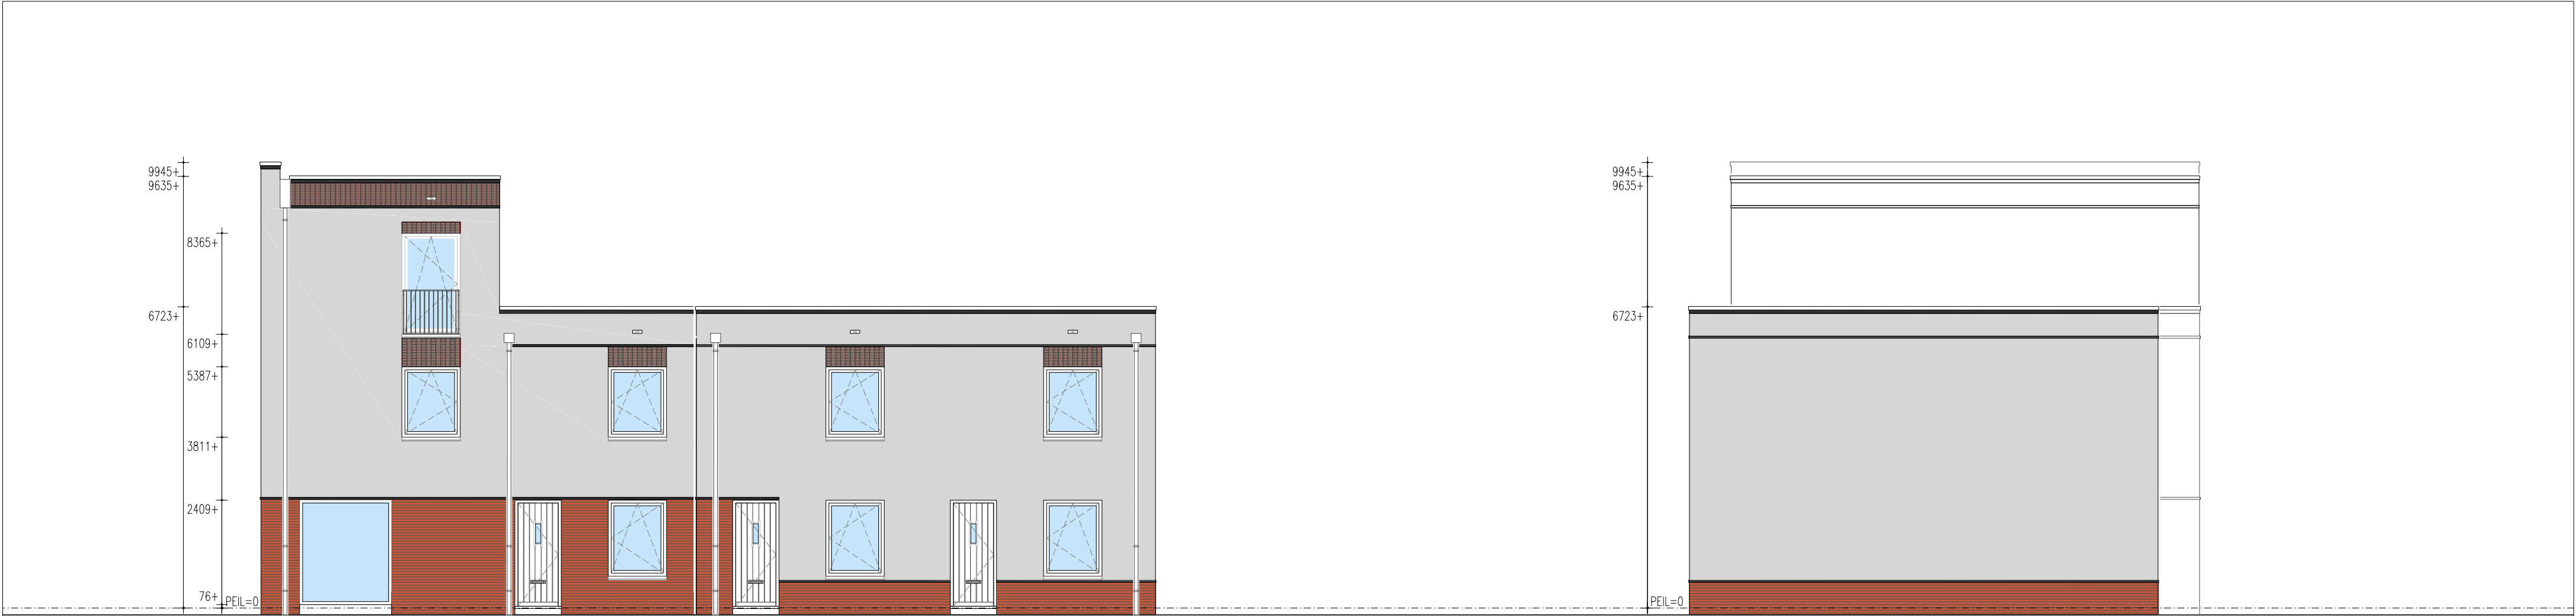

BNR. 13

BNR. 14


BNR. 15

BNR. 16

Voorgevel

BNR. 16

Rechter zijgevel

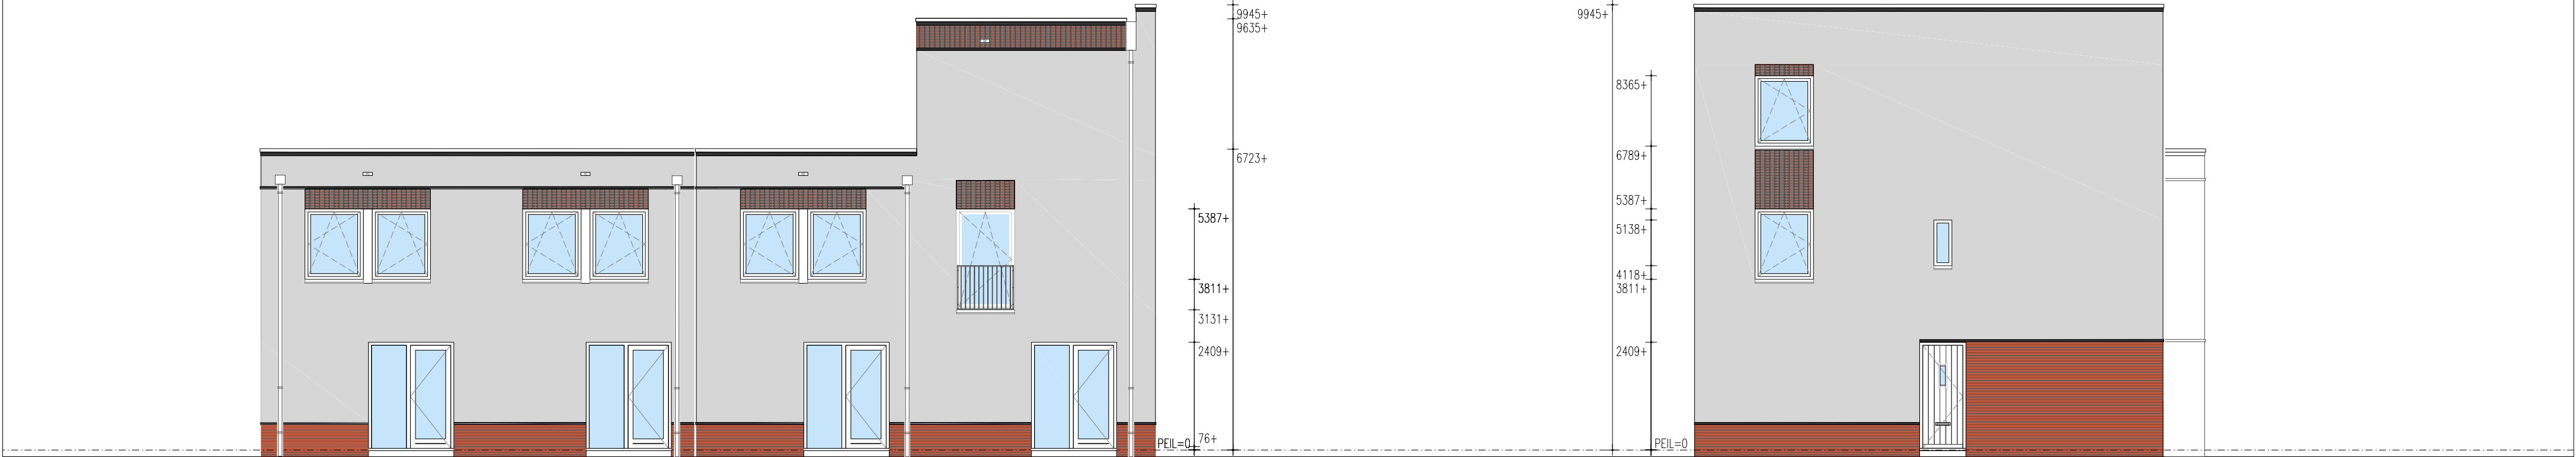

BNR. 16

BNR. 15

BNR. 14

BNR. 13

Achtergevel

BNR. 13

Linker zijgevel

Onderdeel Gevels bnr. 13-16

Project Locatie Balk, Zuidhorn

Ontwerp

Gewijzigd A

Datum 22-05-2026

Opdrachtgever VDM Woningen

Schaal 1:100

De Buorren 40a

Paginaformaat A2

9289 HH, Drogeham

Getekend A. Ivanova

Adviseur J. Jongsma

Bouwplaats Zuidhorn

Werknummer Bladnummer

Gemeente Westerkwartier

22509 B1-13-16

VDM Woningen
De Buorren 40a
9289 HH Drogeham

T 0512-571234
E info@vdmwoningen.nl
I www.vdmwoningen.nl

