


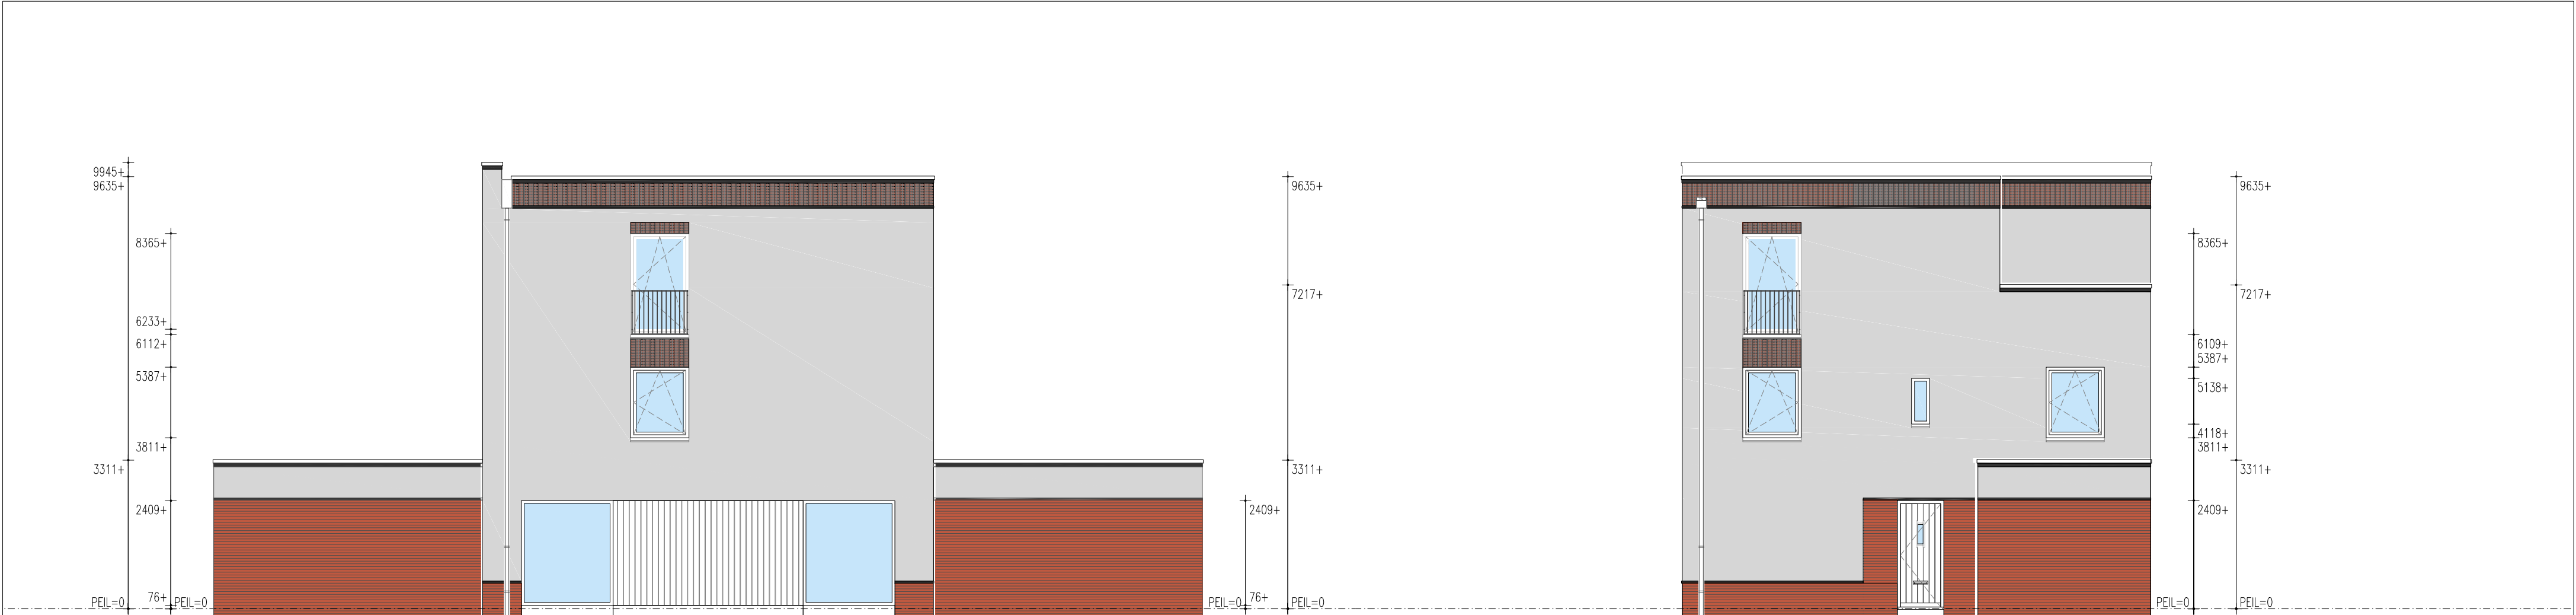


BNR. 18

BNR. 19

BNR. 19

Voorgevel

Rechter zijgevel

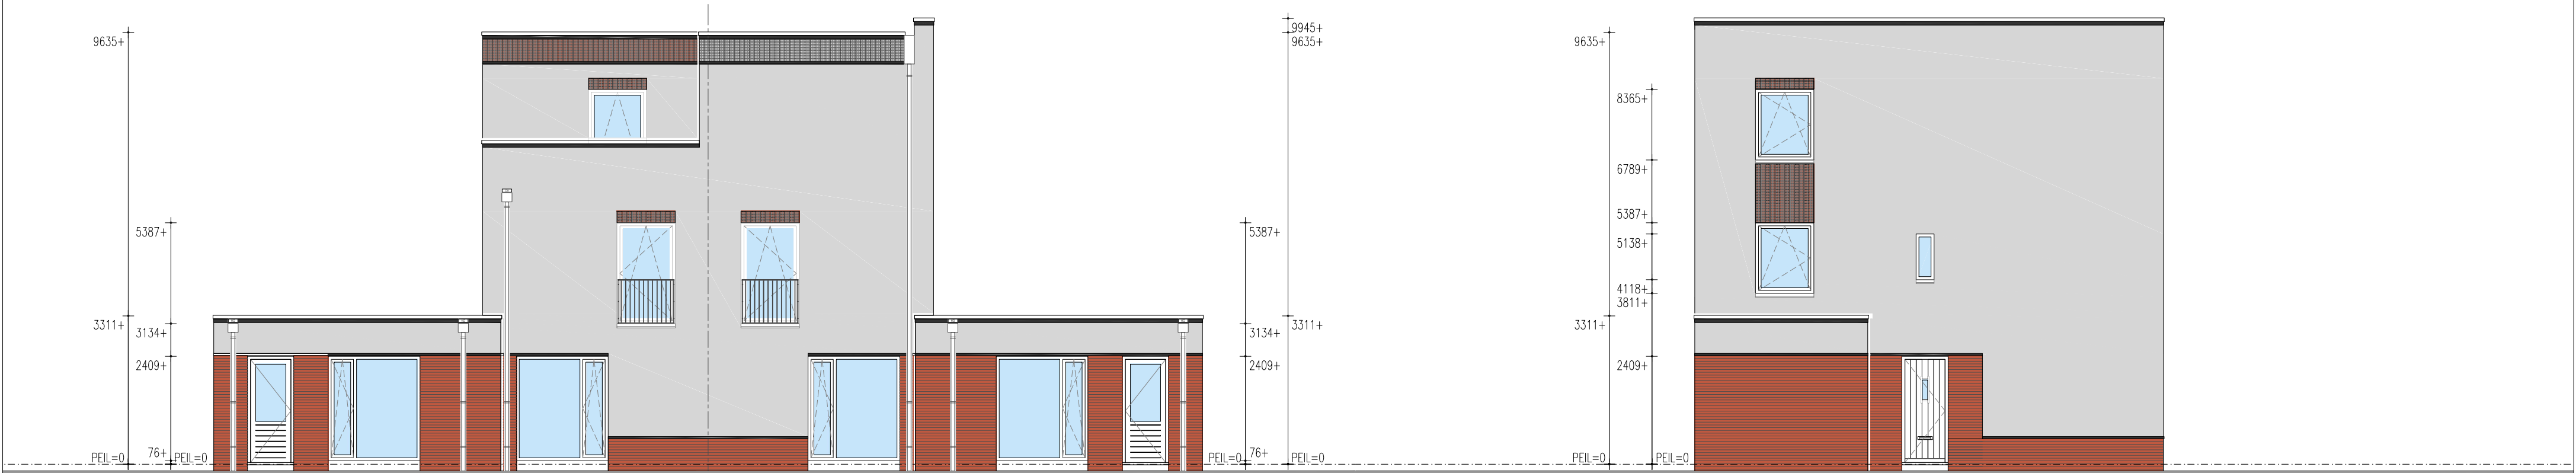

BNR. 19

BNR. 18

BNR. 18

Achtergevel

Linker zijgevel

Onderdeel Gevels bnr. 18-19

Project Locatie Balk, Zuidhorn

Ontwerp

Gewijzigd A

Datum 22-05-2026

Opdrachtgever VDM Woningen

Schaal 1:100

De Buoren 40a

Paginaformaat A2

9289 HH, Drogeham

Getekend A. Ivanova

Adviseur J. Jongsma

Bouwplaats Zuidhorn

Werknummer 22509

Gemeente Westerkwartier

B1-18-19

VDM Woningen
De Buoren 40a
9289 HH Drogeham

T 0512-571234
E info@vdmwoningen.nl
I www.vdmwoningen.nl

