


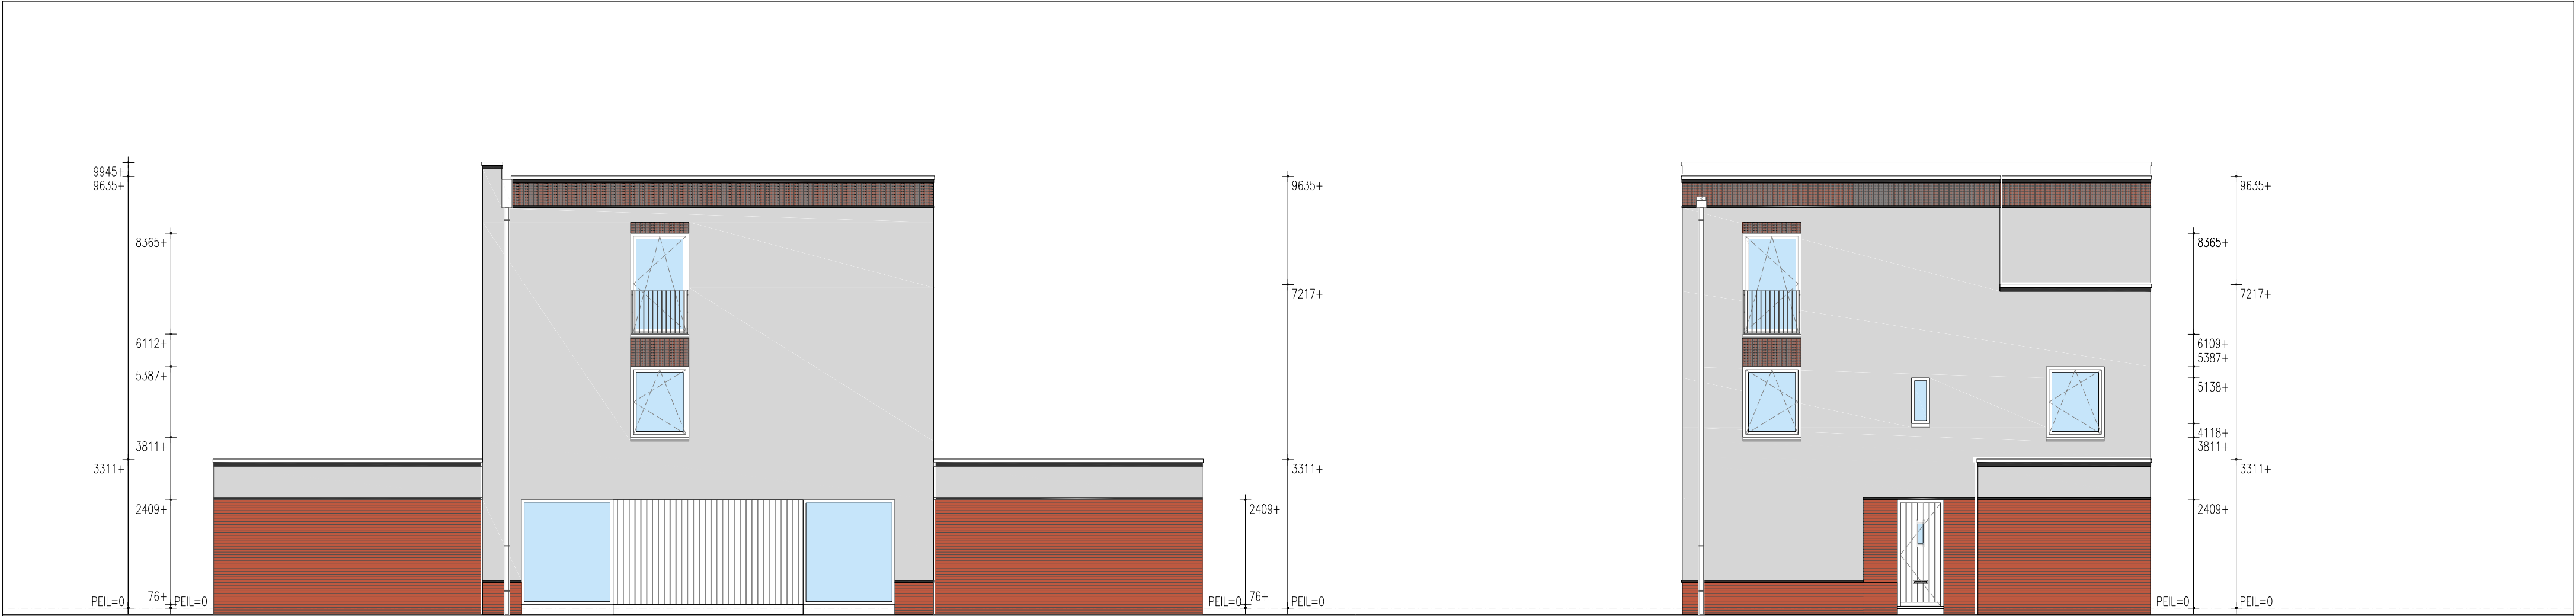


BNR. 20

BNR. 21

BNR. 21

Voorgevel

Rechter zijgevel

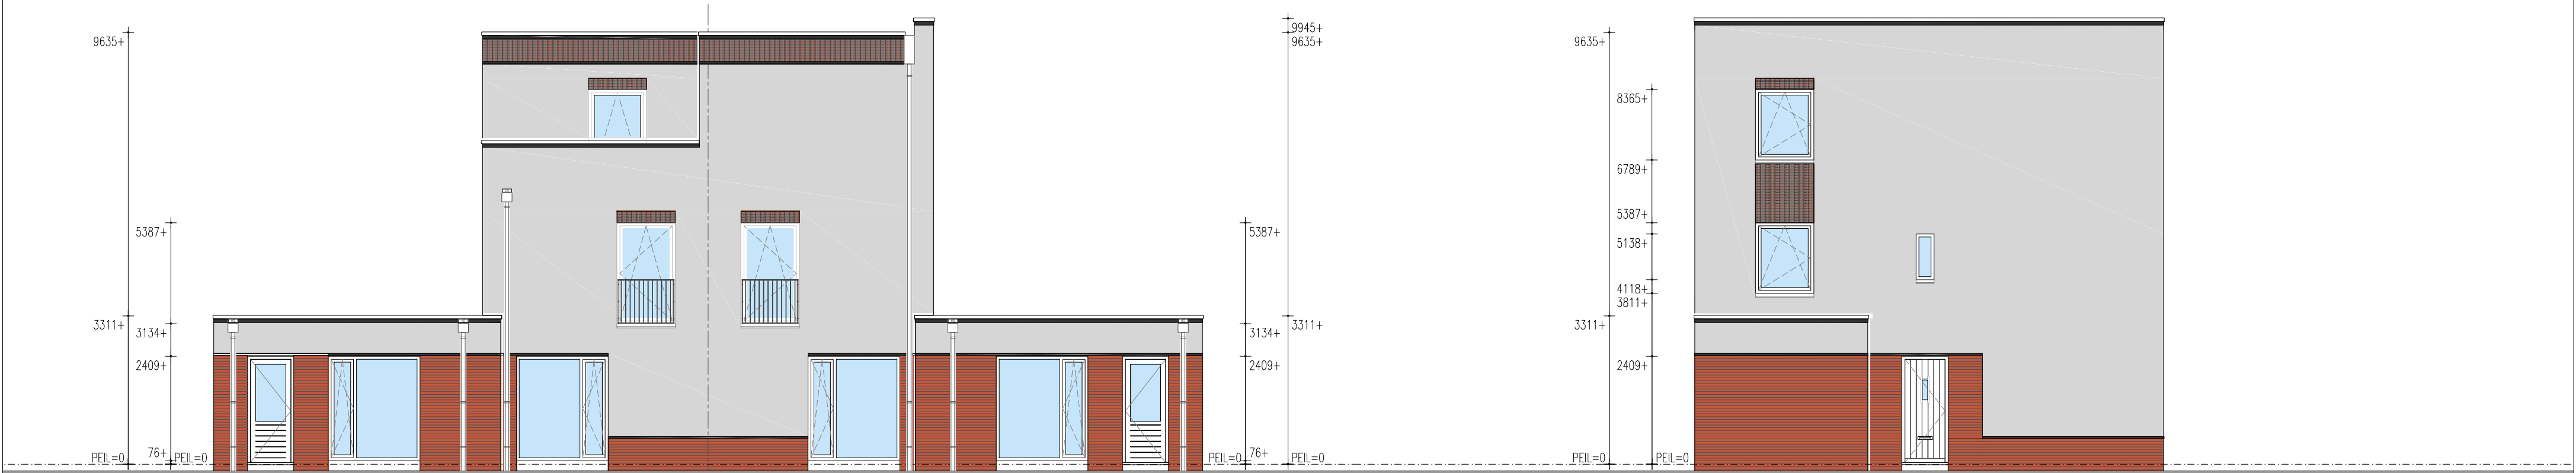

BNR. 21

BNR. 20

BNR. 20

Achtergevel

Linker zijgevel

Onderdeel Gevels bnr. 20-21

Project Locatie Balk, Zuidhorn

Ontwerp

Gewijzigd

Datum

Opdrachtgever

VDM Woningen

Schaal

De Buorren 40a

Paginaformaat

9289 HH, Drogeham

Getekend

A. Ivanova

Adviseur

J. Jongsma

Bouwplaats

Zuidhorn

Werknummer

Bladnummer

Gemeente

Westerkwartier

22509

B1-20-21

VDM Woningen
De Buorren 40a
9289 HH Drogeham

T 0512-571234
E info@vdmwoningen.nl
I www.vdmwoningen.nl

