


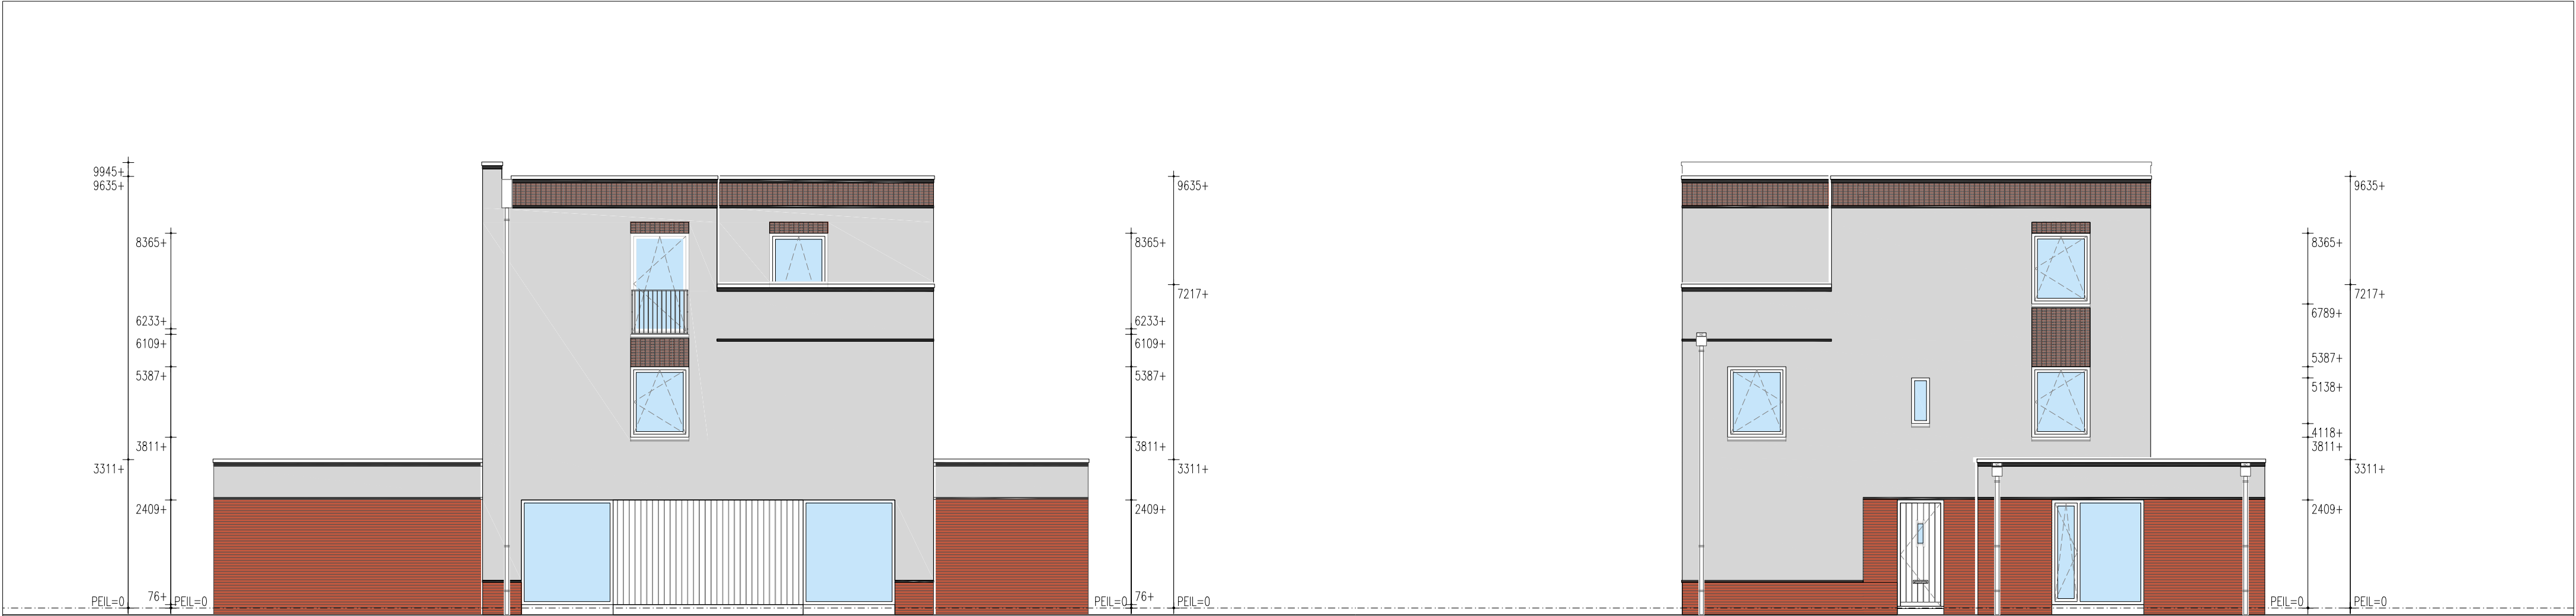


BNR. 22

BNR. 23

BNR. 23

Voorgevel

Rechter zijgevel

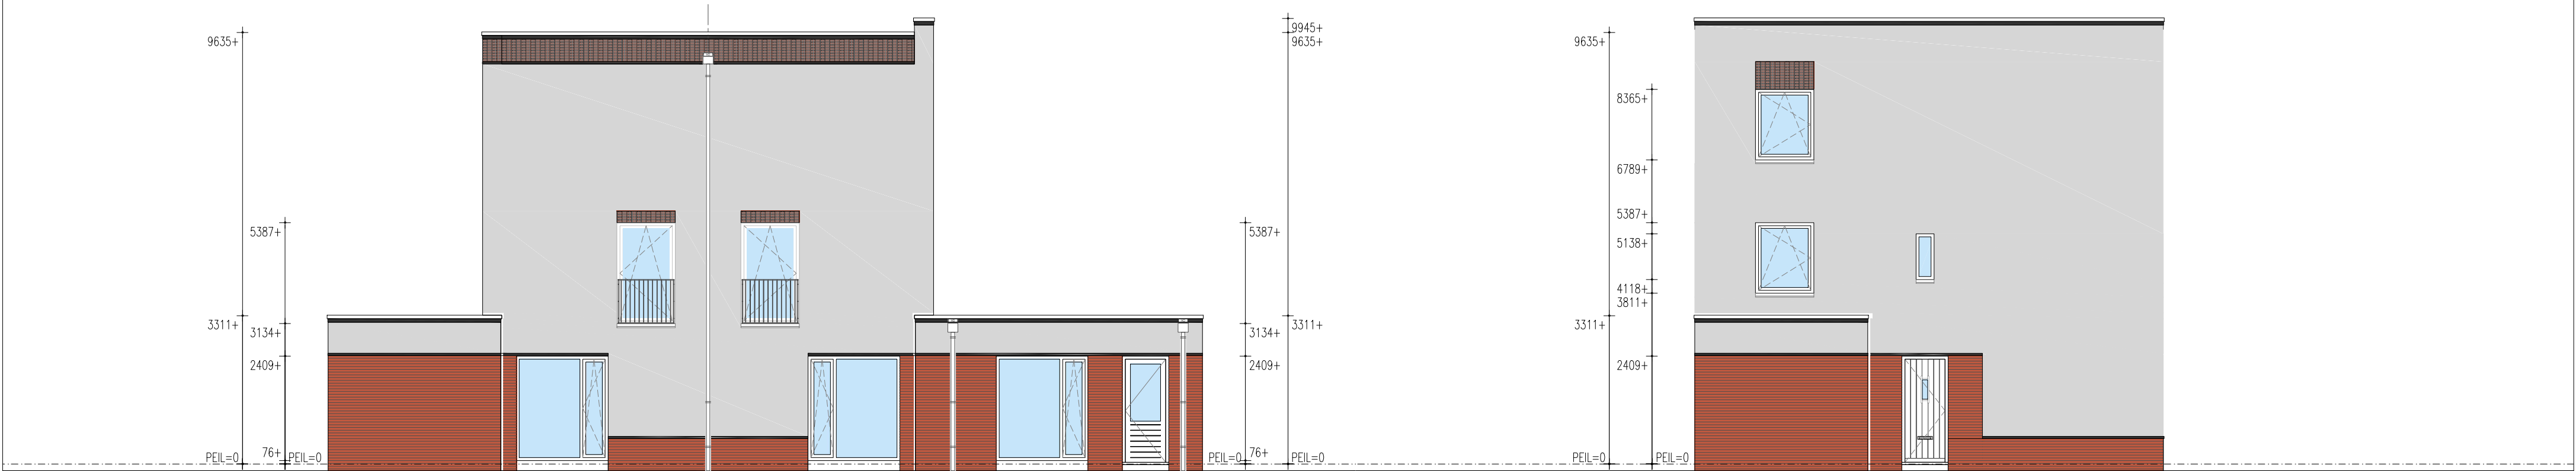

BNR. 23

BNR. 22

BNR. 22

Achtergevel

Linker zijgevel

Onderdeel Gevels bnr. 22-23

Project Locatie Balk, Zuidhorn

Ontwerp

Gewijzigd

Datum

Schaal

Opdrachtgever

VDM Woningen

A

1:100

De Buorren 40a

B

A2

9289 HH, Drogeham

C

Getekend

A. Ivanova

Adviseur

J. Jongsma

Bouwplaats

Zuidhorn

D

Werknummer

Bladnummer

Gemeente

Westerkwartier

E

22509

B1-22-23

F

G

VDM Woningen
De Buorren 40a
9289 HH Drogeham

T 0512-571234
E info@vdmwoningen.nl
I www.vdmwoningen.nl

