


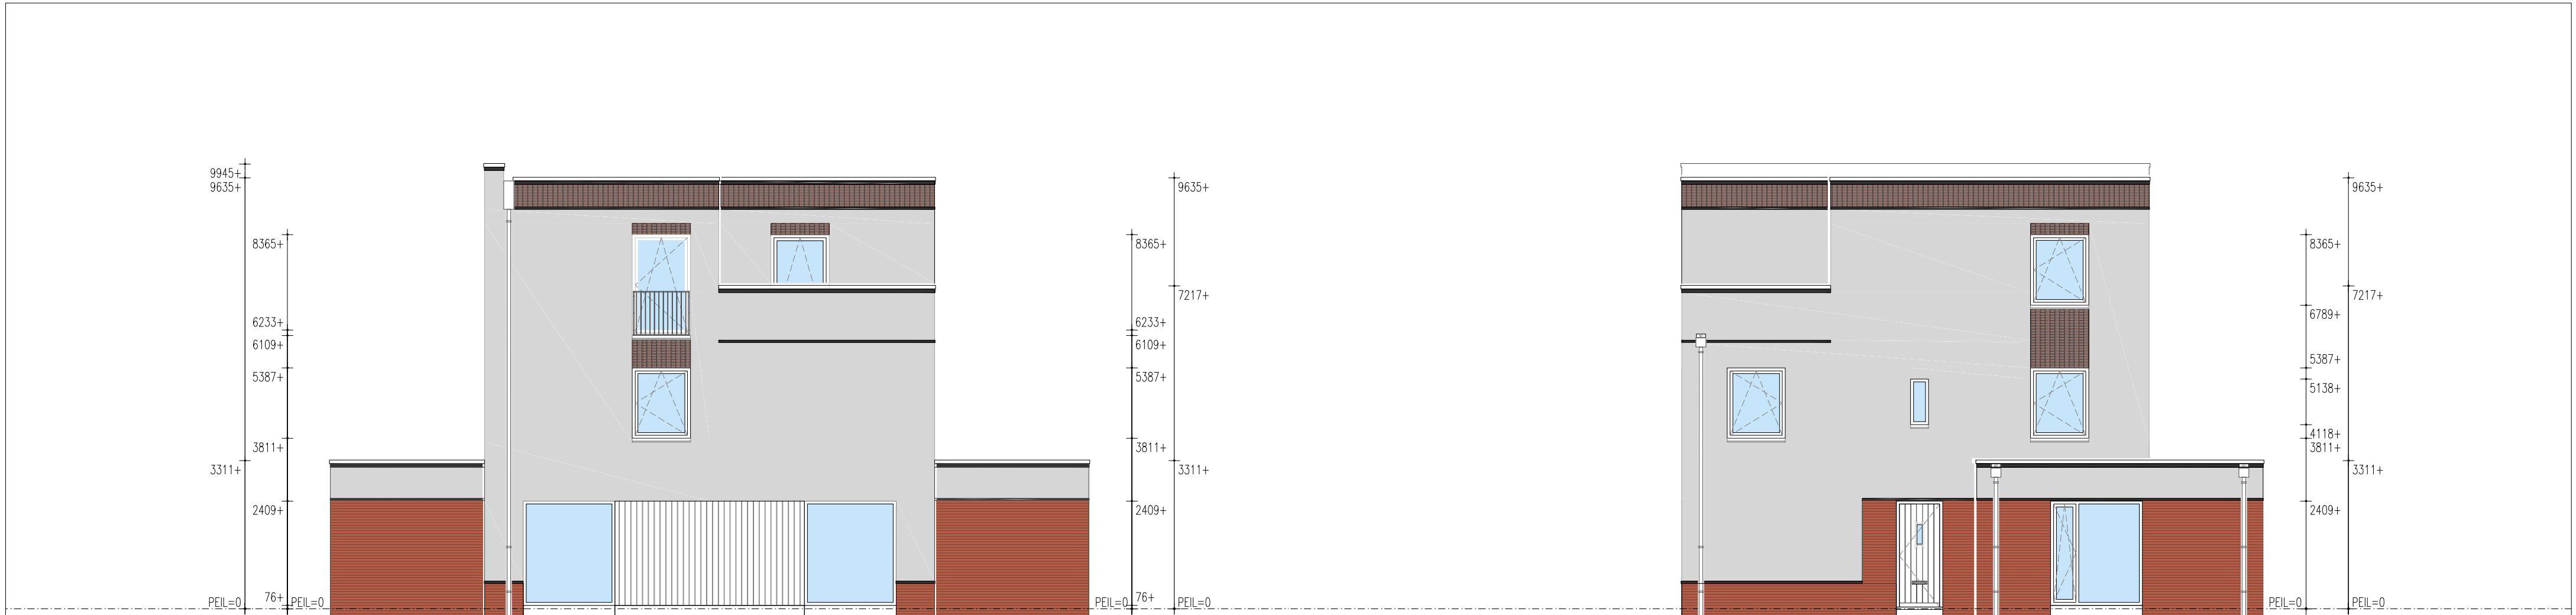


BNR. 03

BNR. 04

BNR. 04

Voorgevel

Rechter zijgevel

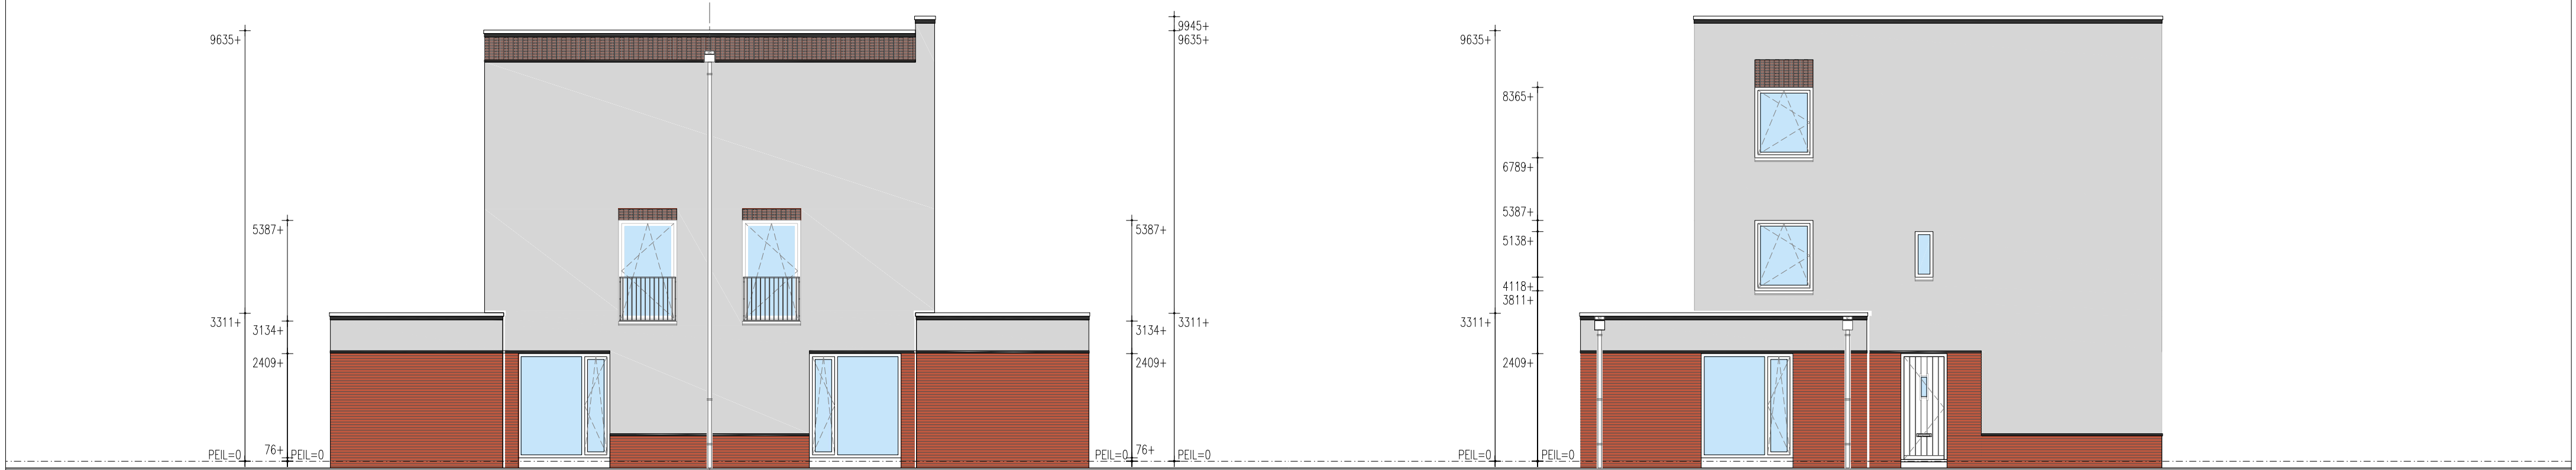

BNR. 04

BNR. 03

BNR. 03

Achtergevel

Linker zijgevel

Onderdeel Gevels bnr. 03-04

Project Locatie Balk, Zuidhorn

Ontwerp

Gewijzigd

Datum

Opdrachtgever

B

Schaal

De Buorren 40a

C

Paginaformaat

9289 HH, Drogeham

D

Getekend

A. Ivanova

E

Adviseur

J. Jongsma

Bouwplaats

Zuidhorn

F

Werknummer

Bladnummer

Gemeente

Westerkwartier

G

22509

B1-03-04

VDM Woningen
De Buorren 40a
9289 HH Drogeham

T 0512-571234
E info@vdmwoningen.nl
I www.vdmwoningen.nl

