





BNR. 05
Voorgevel

BNR. 05
Rechter zijgevel

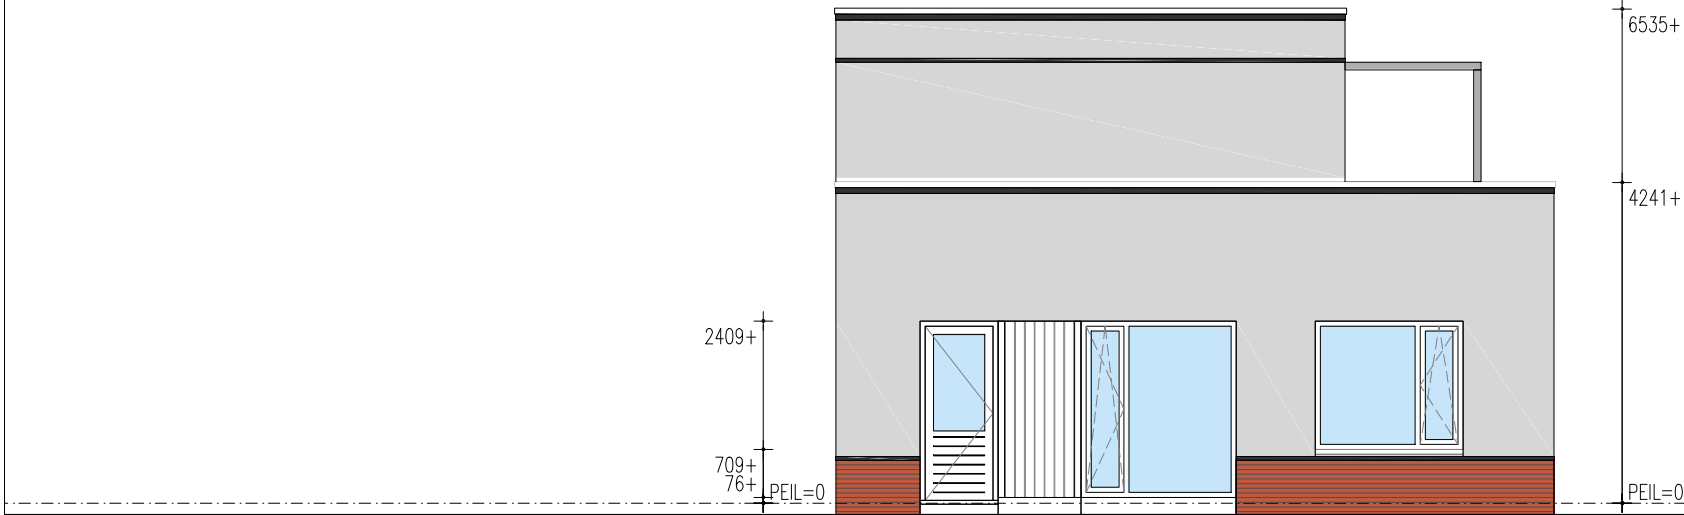

BNR. 05
Achtergevel

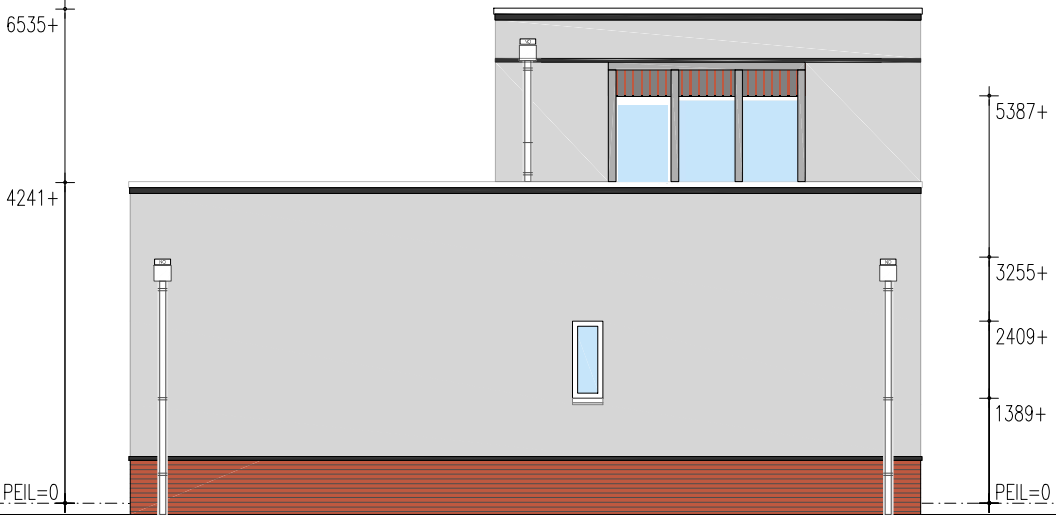

BNR. 05
Linker zijgevel

Onderdeel Gevels bnr. 05			Project Locatie Balk, Zuidhorn			
Ontwerp	Gewijzigd	A	Datum	22-05-2026	Opdrachtgever	VDM Woningen
		B	Schaal	1:100		De Buorren 40a
		C	Paginaformaat	A2		9289 HH, Drogeham
		D	Getekend	A. Ivanova		
		E	Adviseur	J. Jongsma	Bouwplaats	Zuidhorn
		F	Werknummer	Bladnummer	Gemeente	Westerkwartier
		G	22509	B1-05		

VDM Woningen
De Buorren 40a
9289 HH Drogeham

T 0512-571234
E info@vdmwoningen.nl
I www.vdmwoningen.nl

