




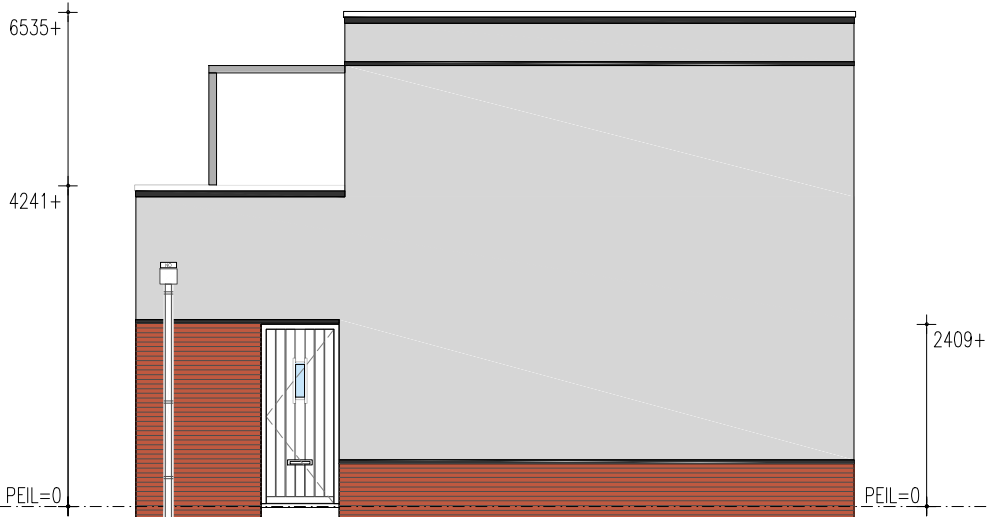


BNR. 06
Voorgevel

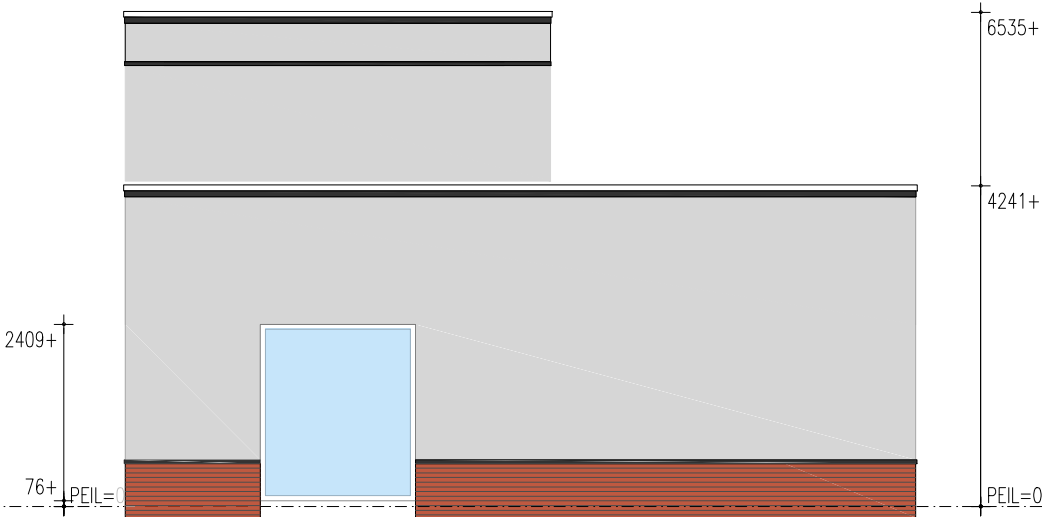

BNR. 06
Rechter zijgevel

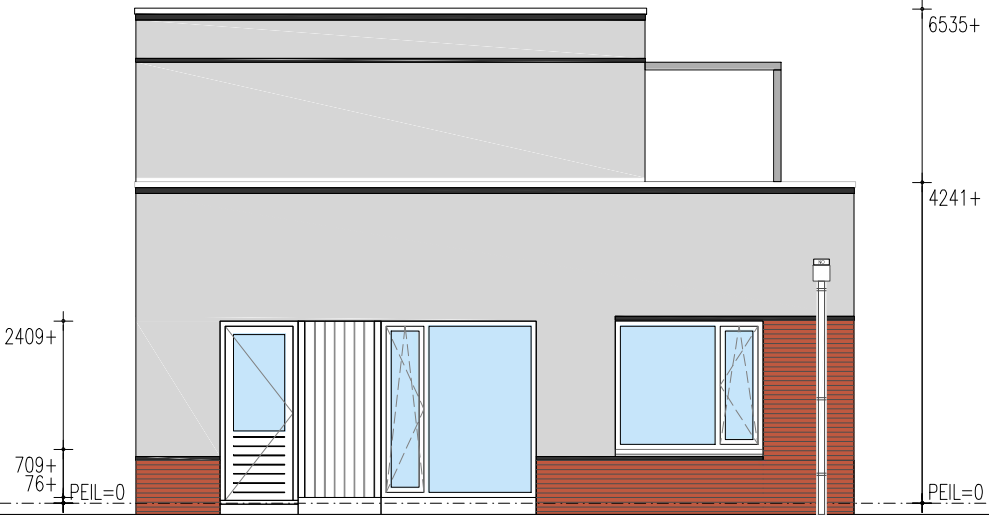

BNR. 06
Achtergevel

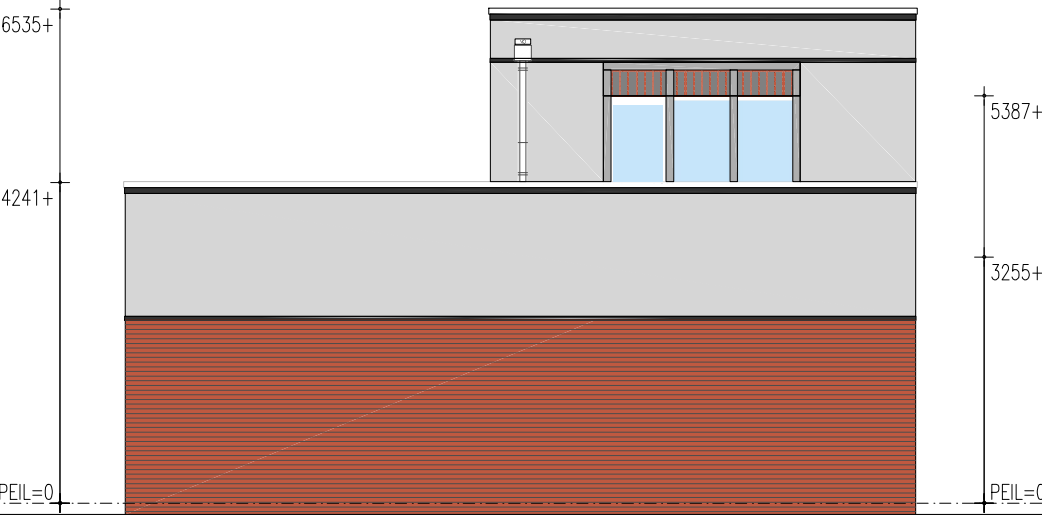

BNR. 06
Linker zijgevel

Onderdeel Gevels bnr. 06

Project Locatie Balk, Zuidhorn

Ontwerp

Gewijzigd A
B
C
D
E
F
G

Datum

22-05-2026

Schaal

1:100

Paginaformaat

A2

Getekend

A. Ivanova

Adviseur

J. Jongsma

Werknummer

Bladnummer

22509

B1-06

Opdrachtgever

VDM Woningen

De Buorren 40a

9289 HH, Drogeham

Bouwplaats

Zuidhorn

Gemeente

Westerkwartier

VDM Woningen
De Buorren 40a
9289 HH Drogeham

T 0512-571234
E info@vdmwoningen.nl
I www.vdmwoningen.nl

