


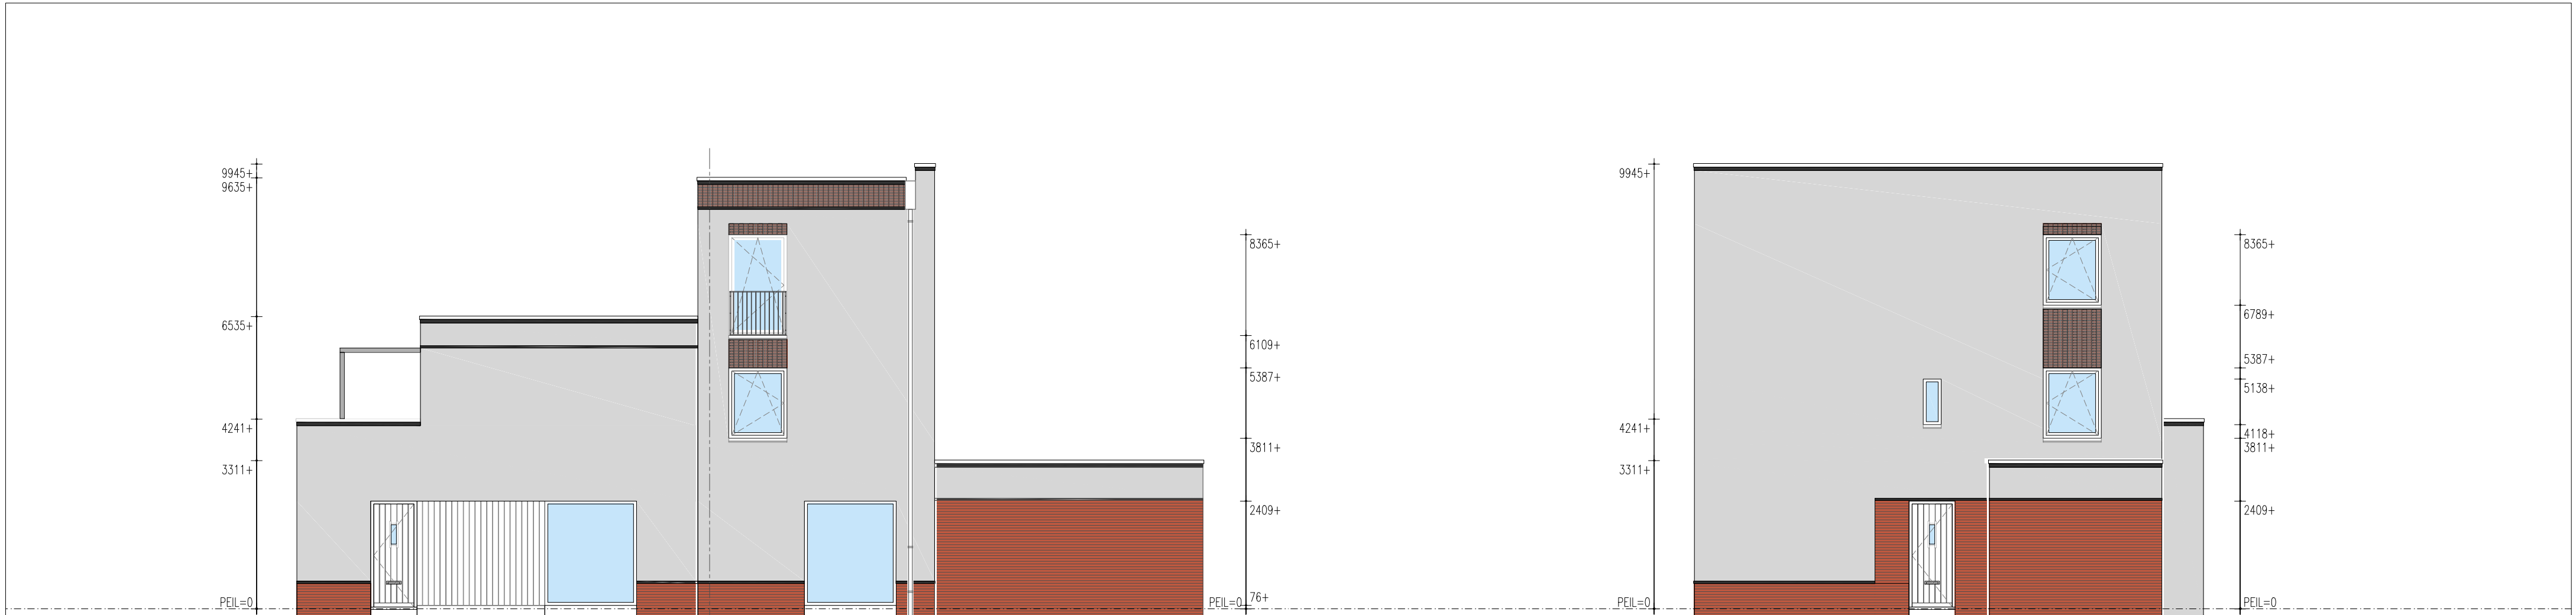


BNR. 07

BNR. 08

BNR. 08

Voorgevel

Rechter zijgevel

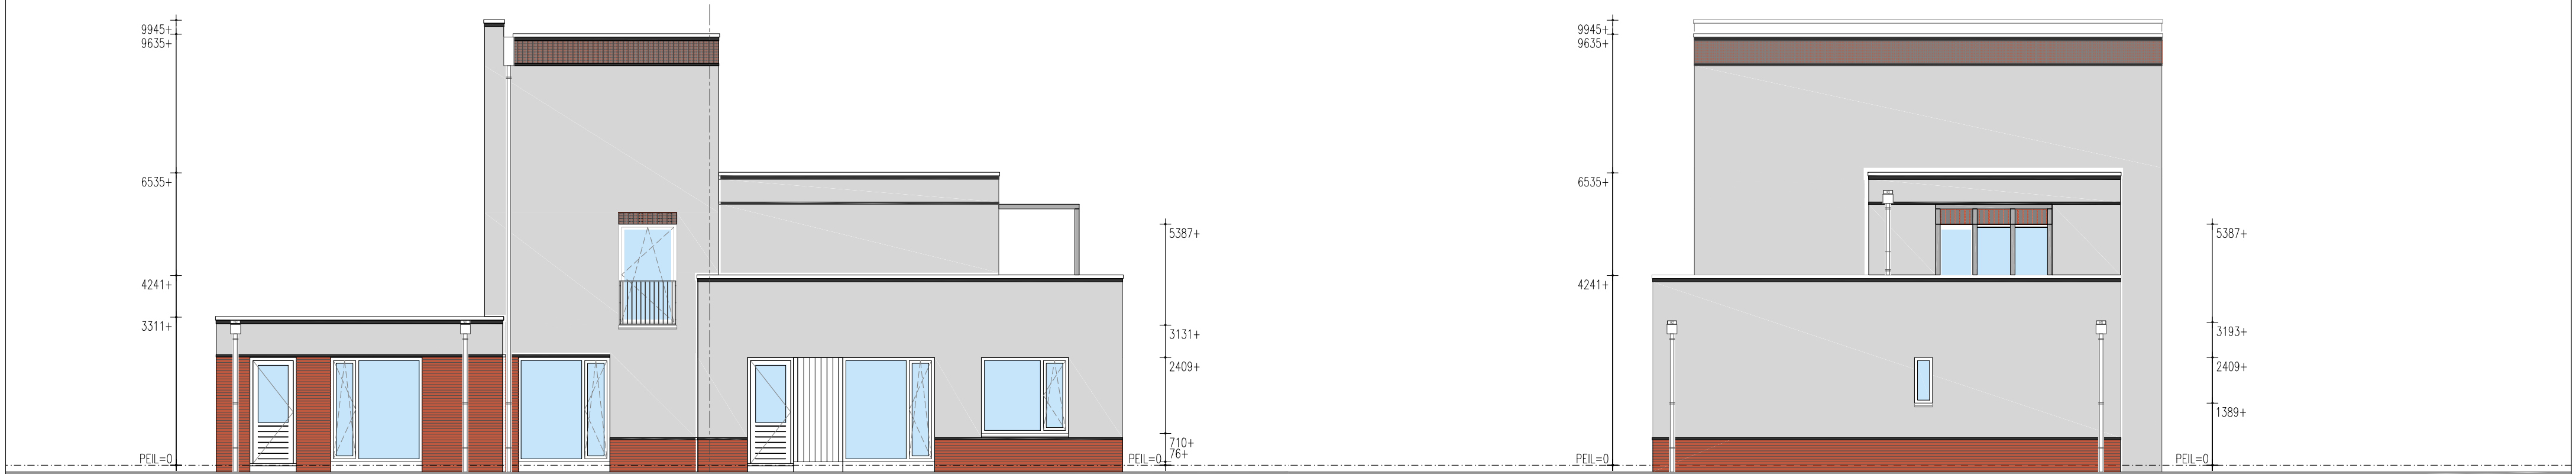

BNR. 08

BNR. 07

BNR. 07

Achtergevel

Linker zijgevel

Onderdeel Gevels bnr. 07-08

Project Locatie Balk, Zuidhorn

Ontwerp

Gewijzigd

Datum

Schaal

Opdrachtgever

VDM Woningen

B

22-05-2026

1:100

De Buorren 40a

C

A2

9289 HH, Drogeham

Getekend

A. Ivanova

Adviseur

J. Jongsma

Bouwplaats

Zuidhorn

Werknummer

Bladnummer

Gemeente

Westerkwartier

22509

B1-07-08

VDM Woningen
De Buorren 40a
9289 HH Drogeham

T 0512-571234
E info@vdmwoningen.nl
I www.vdmwoningen.nl

