


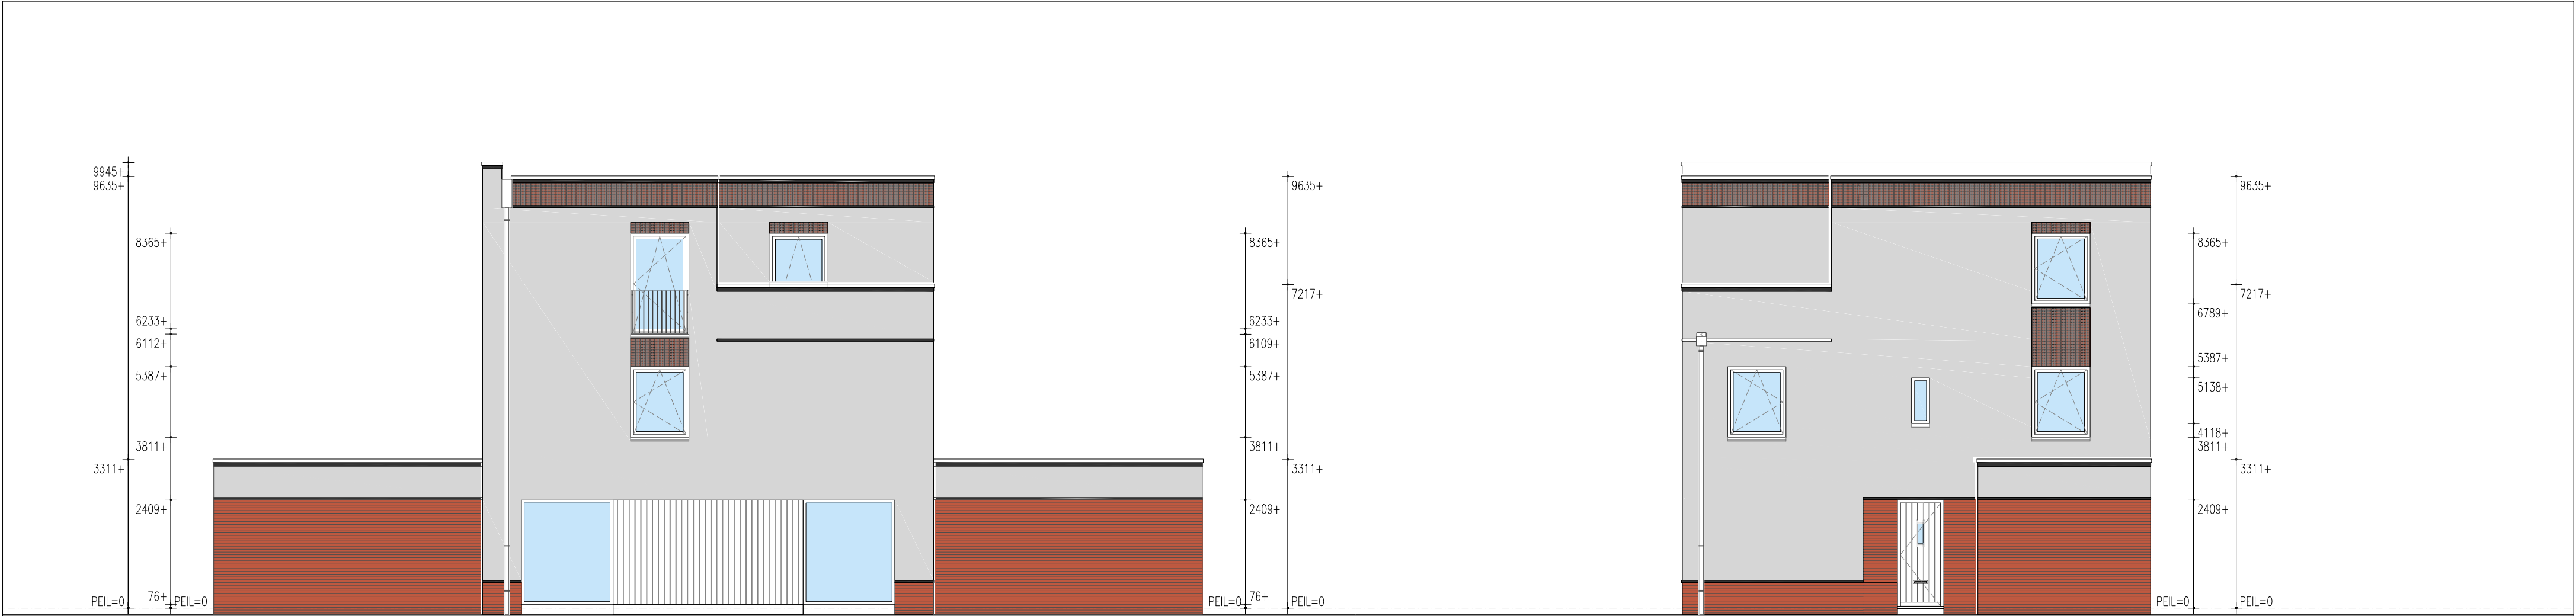


BNR. 09

BNR. 10

BNR. 10

Voorgevel

Rechter zijgevel

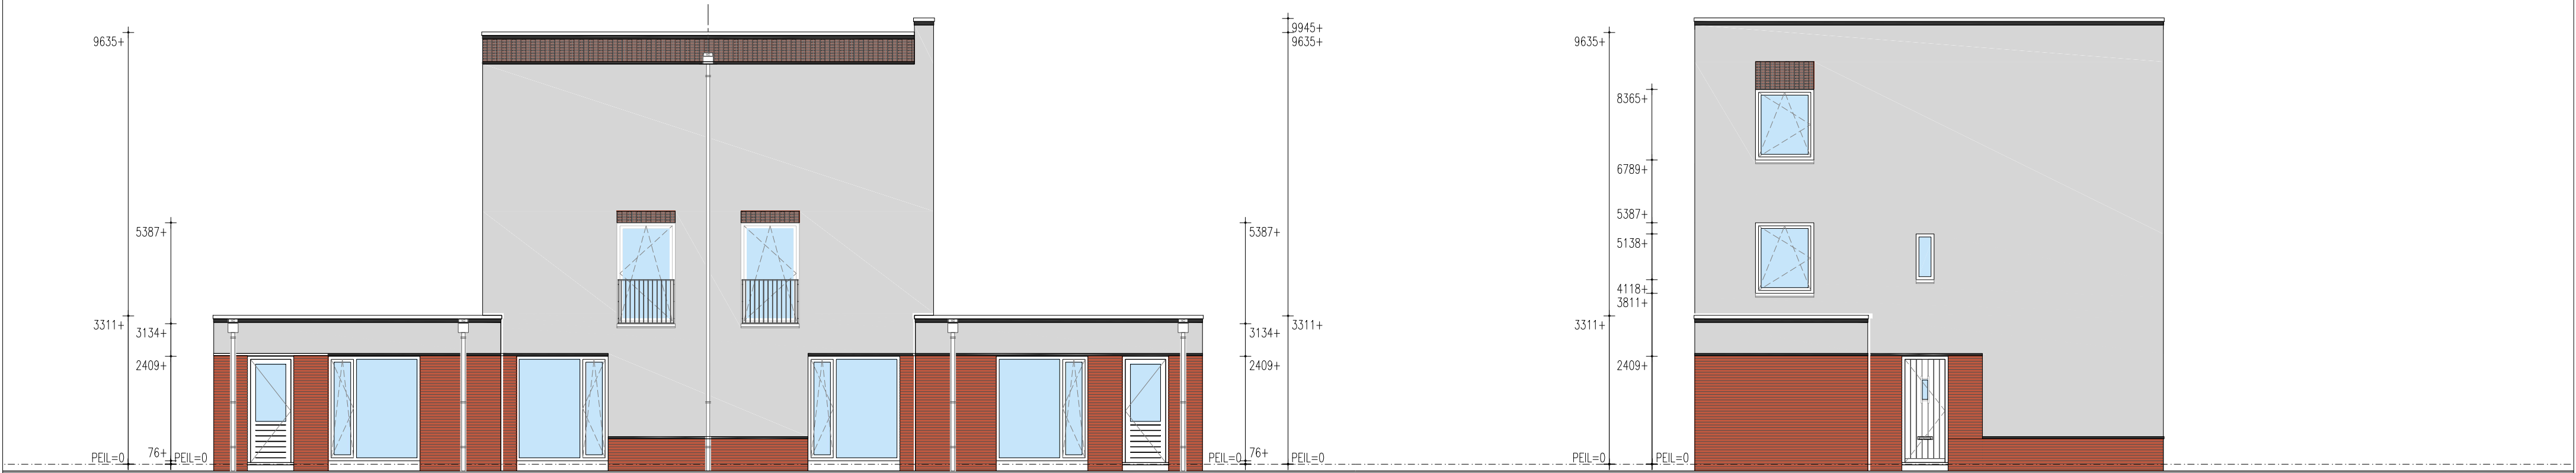

BNR. 10

BNR. 09

BNR. 09

Achtergevel

Linker zijgevel

Onderdeel Gevels bnr. 09-10

Project Locatie Balk, Zuidhorn

Ontwerp

Gewijzigd

Datum

Opdrachtgever

Schaal

VDM Woningen

Paginaformaat

De Buorren 40a

Getekend

9289 HH, Drogeham

Adviseur

A. Ivanova

Bouwplaats

J. Jongsma

Gemeente

Werknummer

Zuidhorn

22509

B1-09-10

Westerkwartier

VDM Woningen
De Buorren 40a
9289 HH Drogeham

T 0512-571234
E info@vdmwoningen.nl
I www.vdmwoningen.nl

