




Voorgevel


Rechter zijgevel

Achtergevel


Linker zijgevel

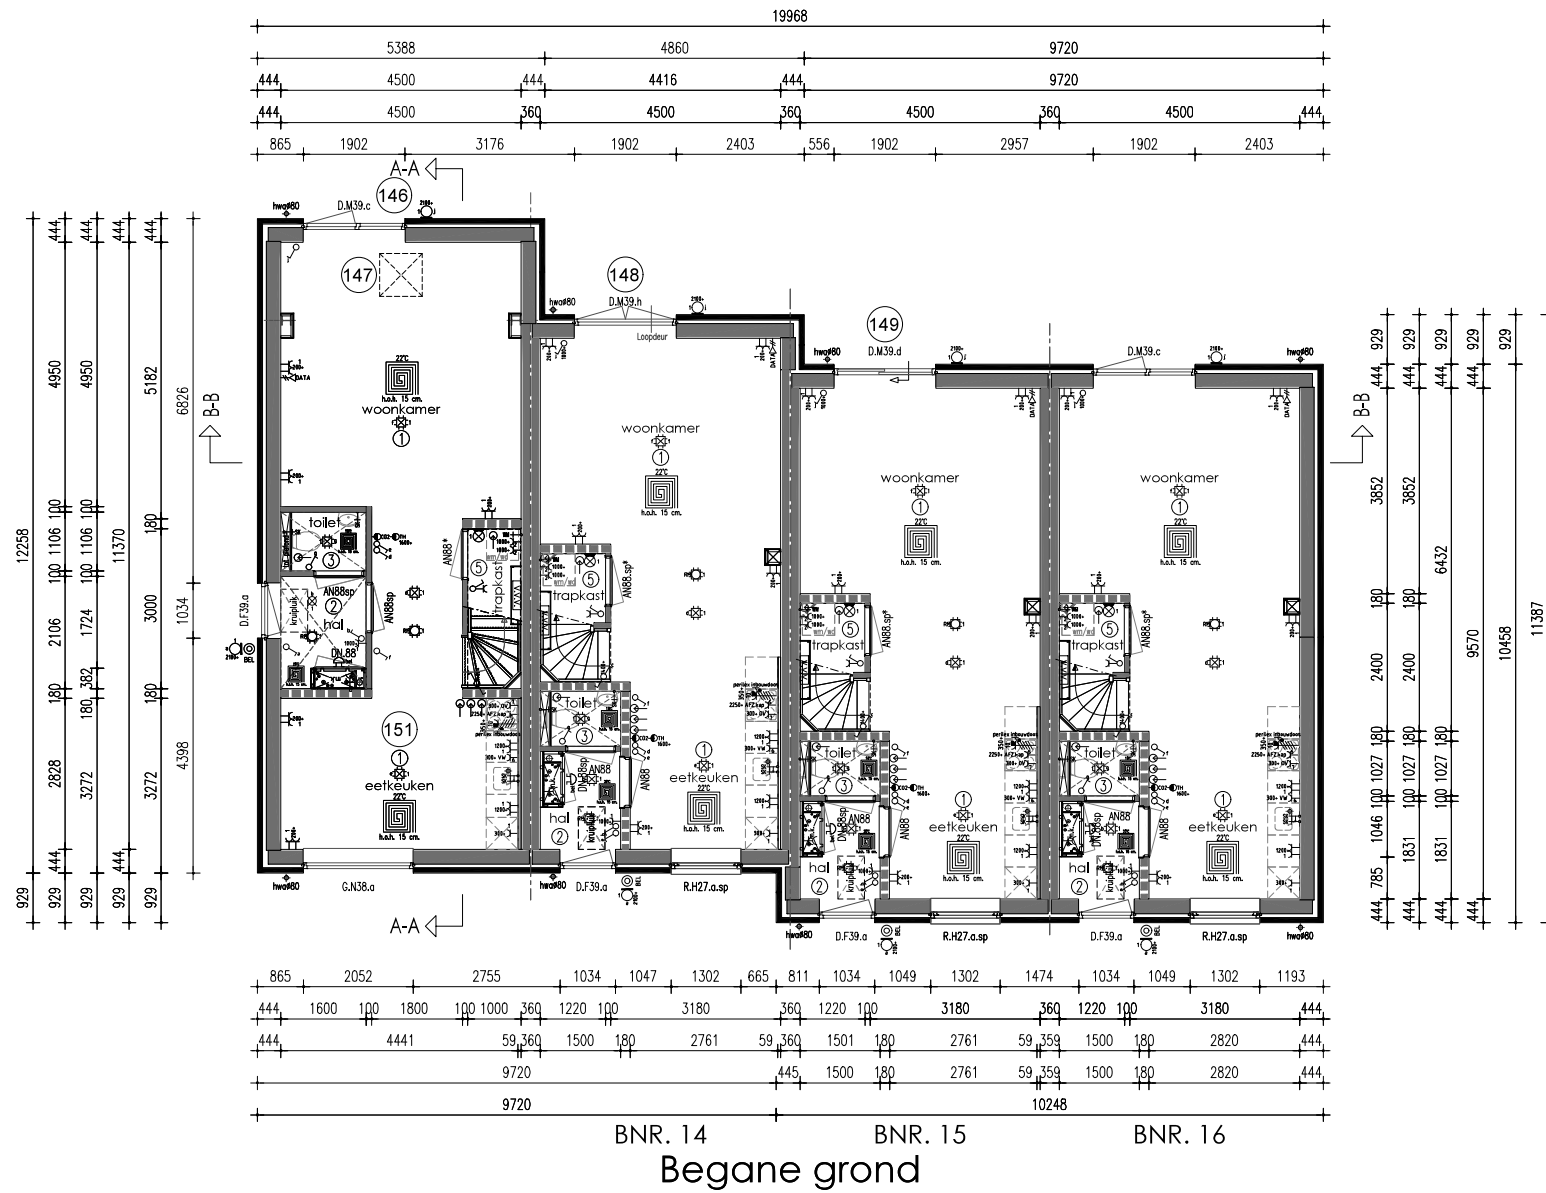


Begane grond

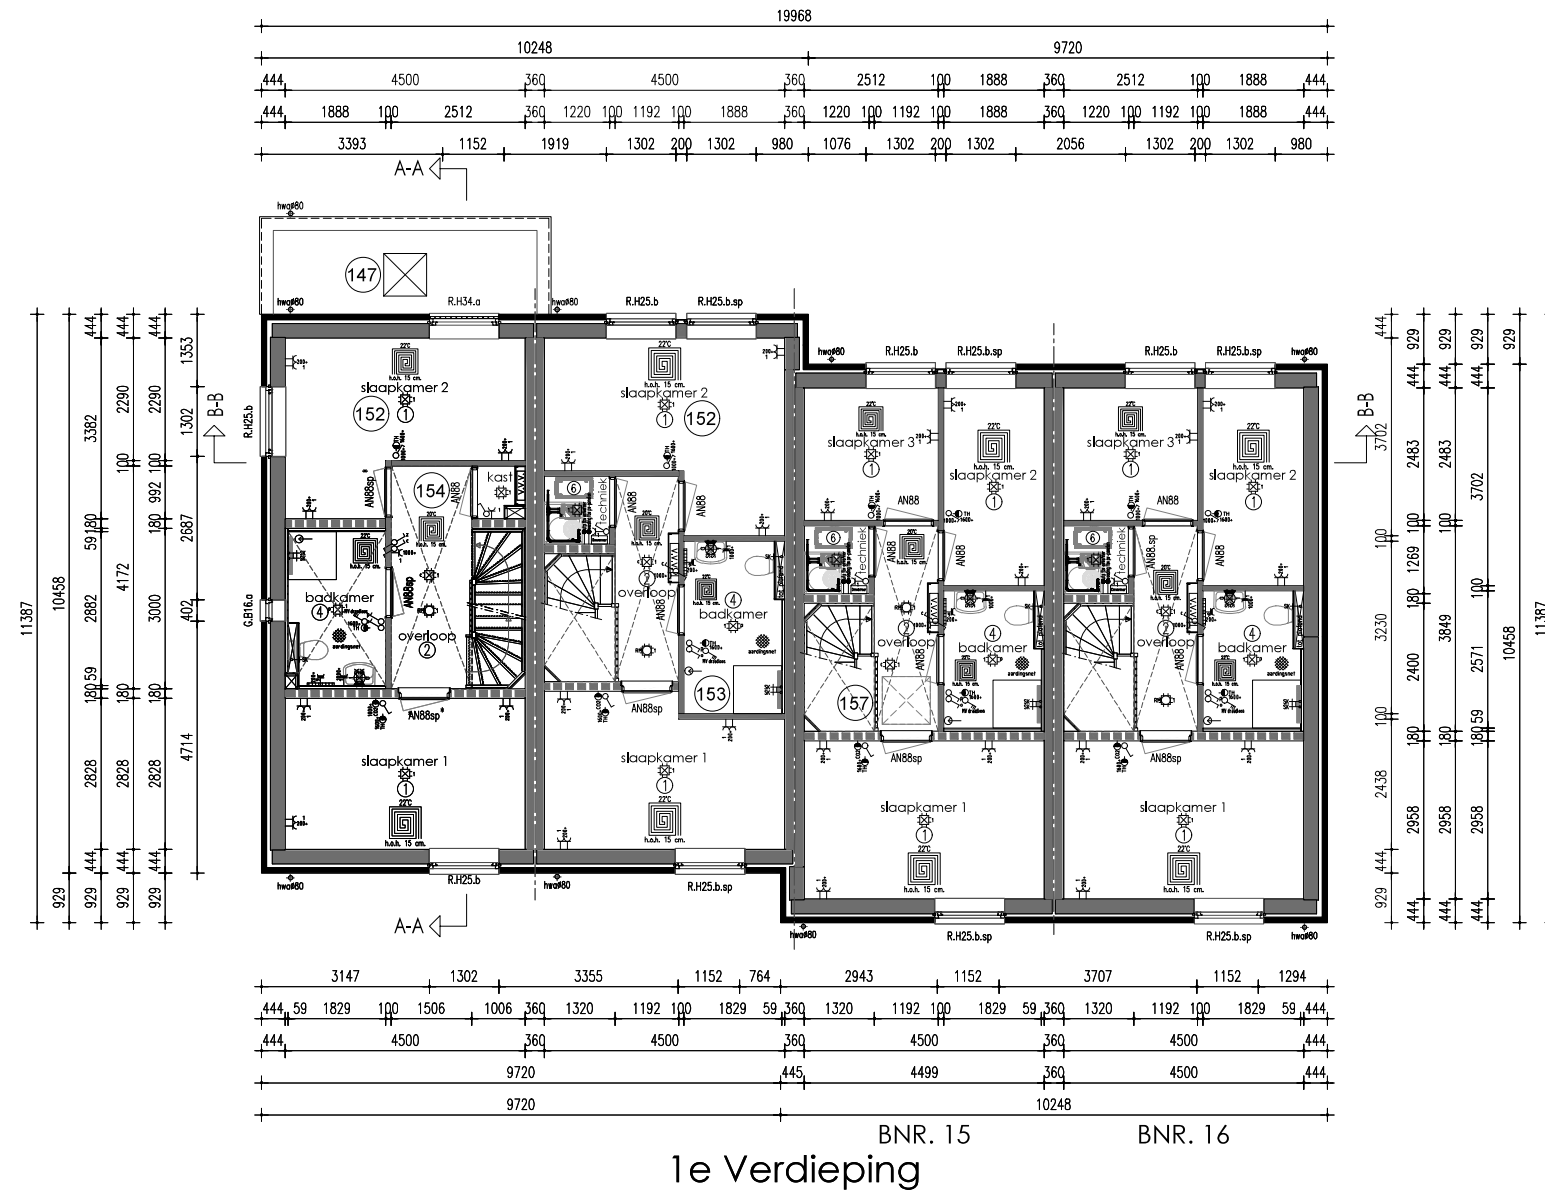

1e Verdieping

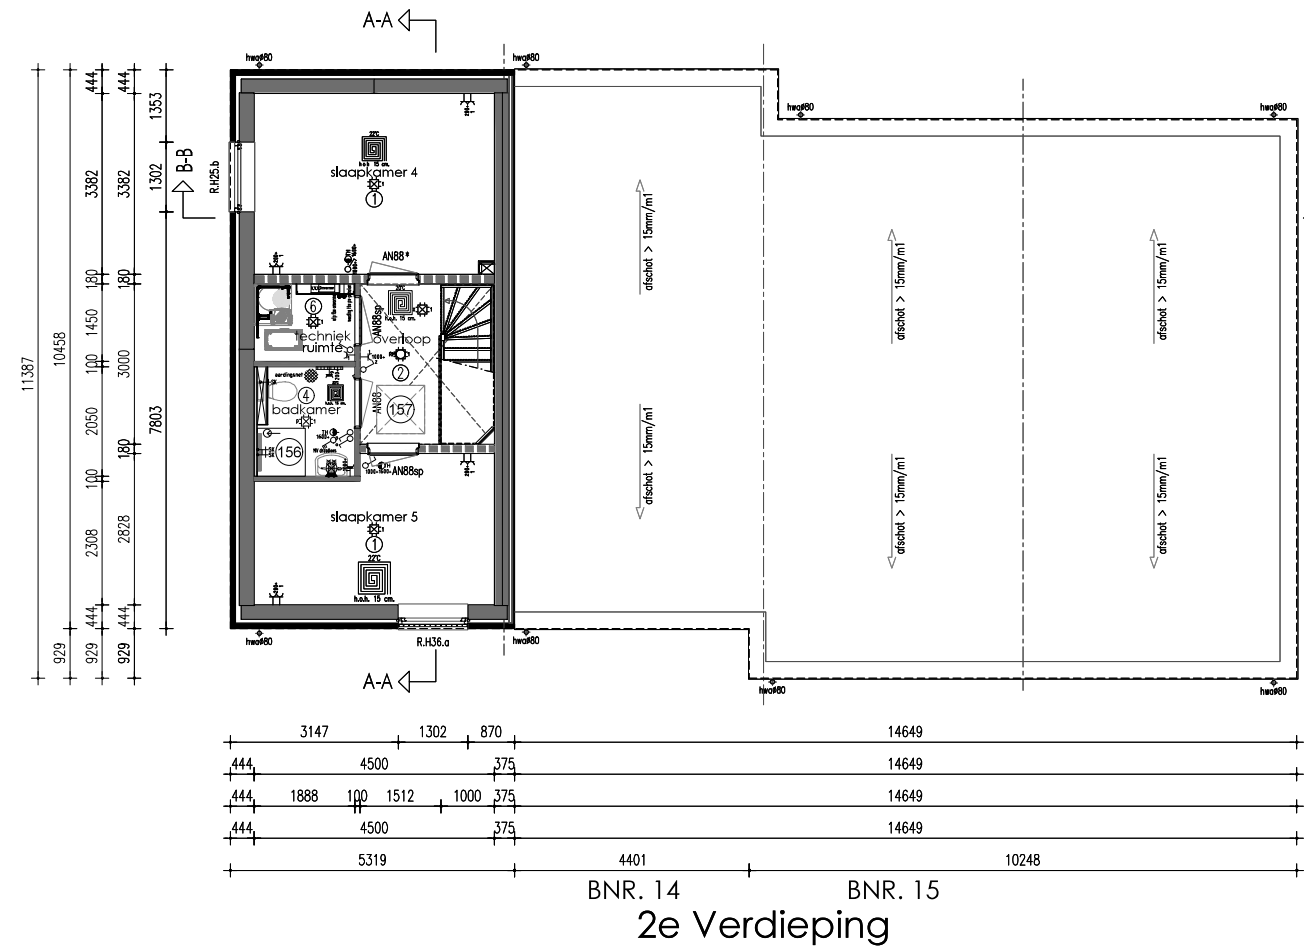

2e Verdieping

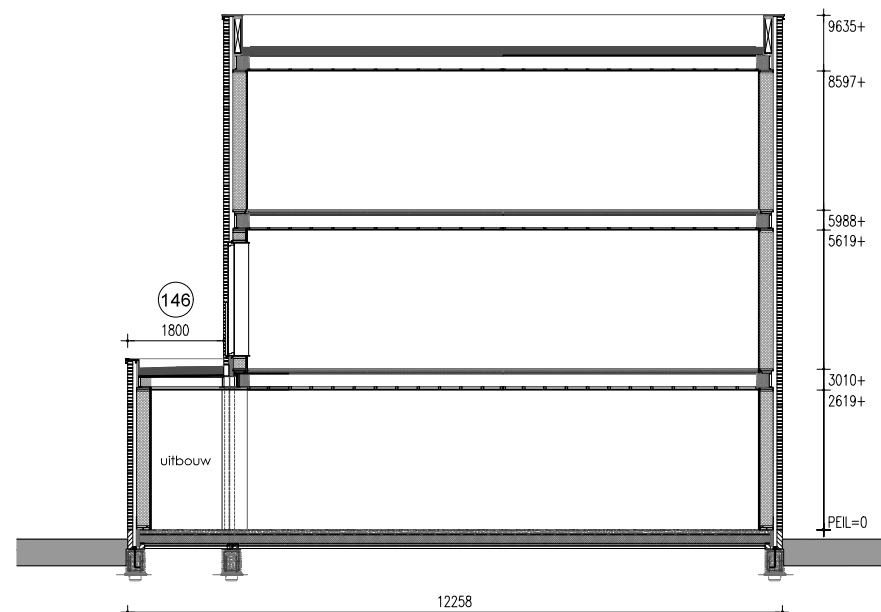

PRINCIPE DOORSNEDE A-A

Onderdeel		Opties Starterswoningen		Project		Locatie Balk, Zuidhorn	
Ontwerp	Gewijzigd	A	Datum	22-05-2026	Opdrachtgever VDM Woningen		
		B	Schaal	1:100	De Buuren 40a		
		C	Paginaformaat	A1	9289 HH, Drogheham		
		D	Getekend	A. Ivanova			
		E	Adviseur	J. Jongma	Bouwplaats	Zuidhorn	
		F	Werknummer	22509	Gemeente	Westerkwartier	
		G	Bladnummer	OP-SW			