



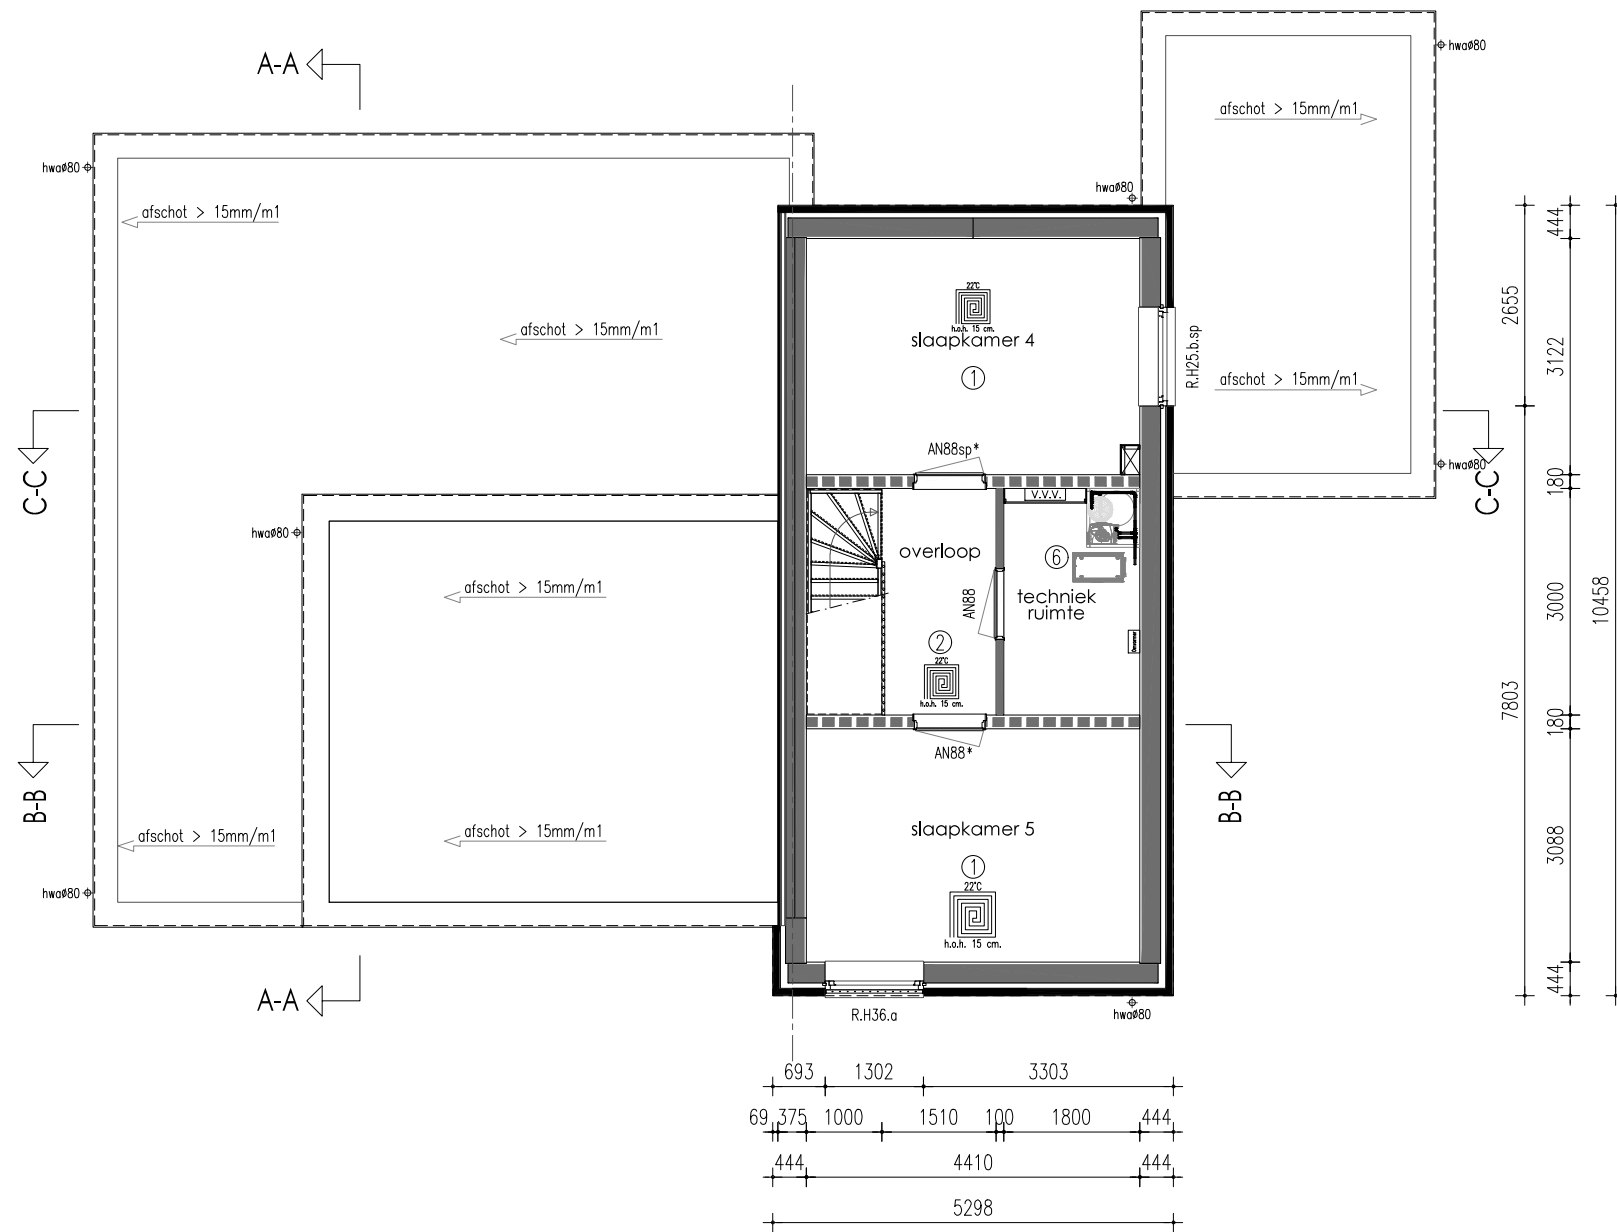


BNR. 01 BNR. 02

2e Verdieping

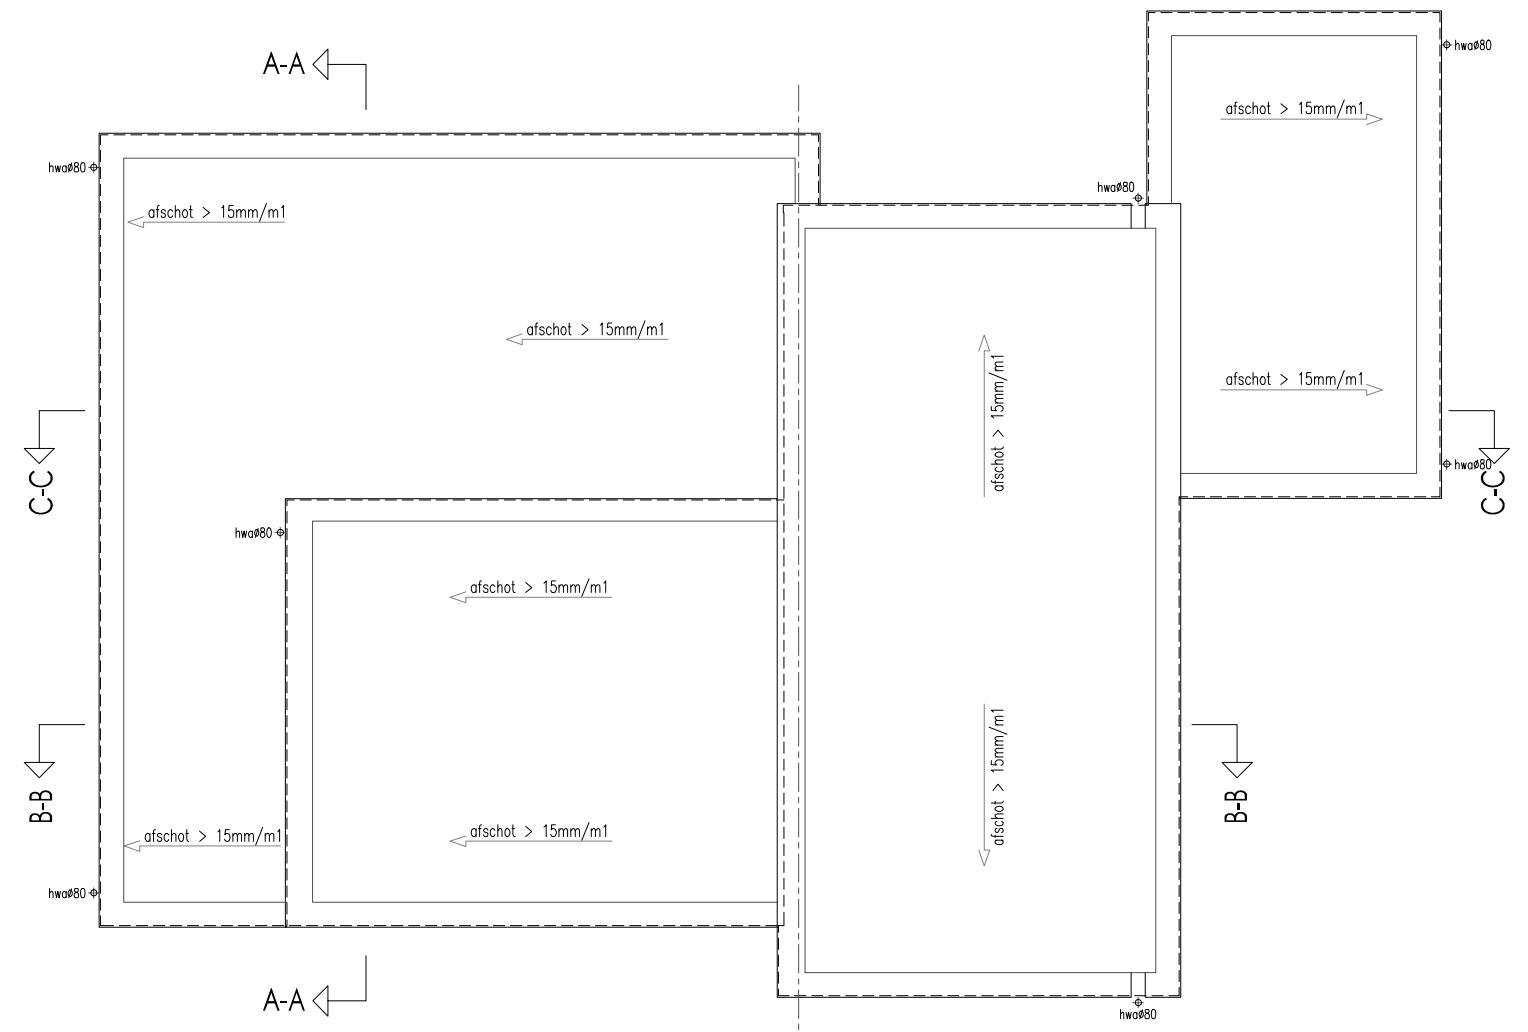

BNR. 01 BNR. 02

Dak

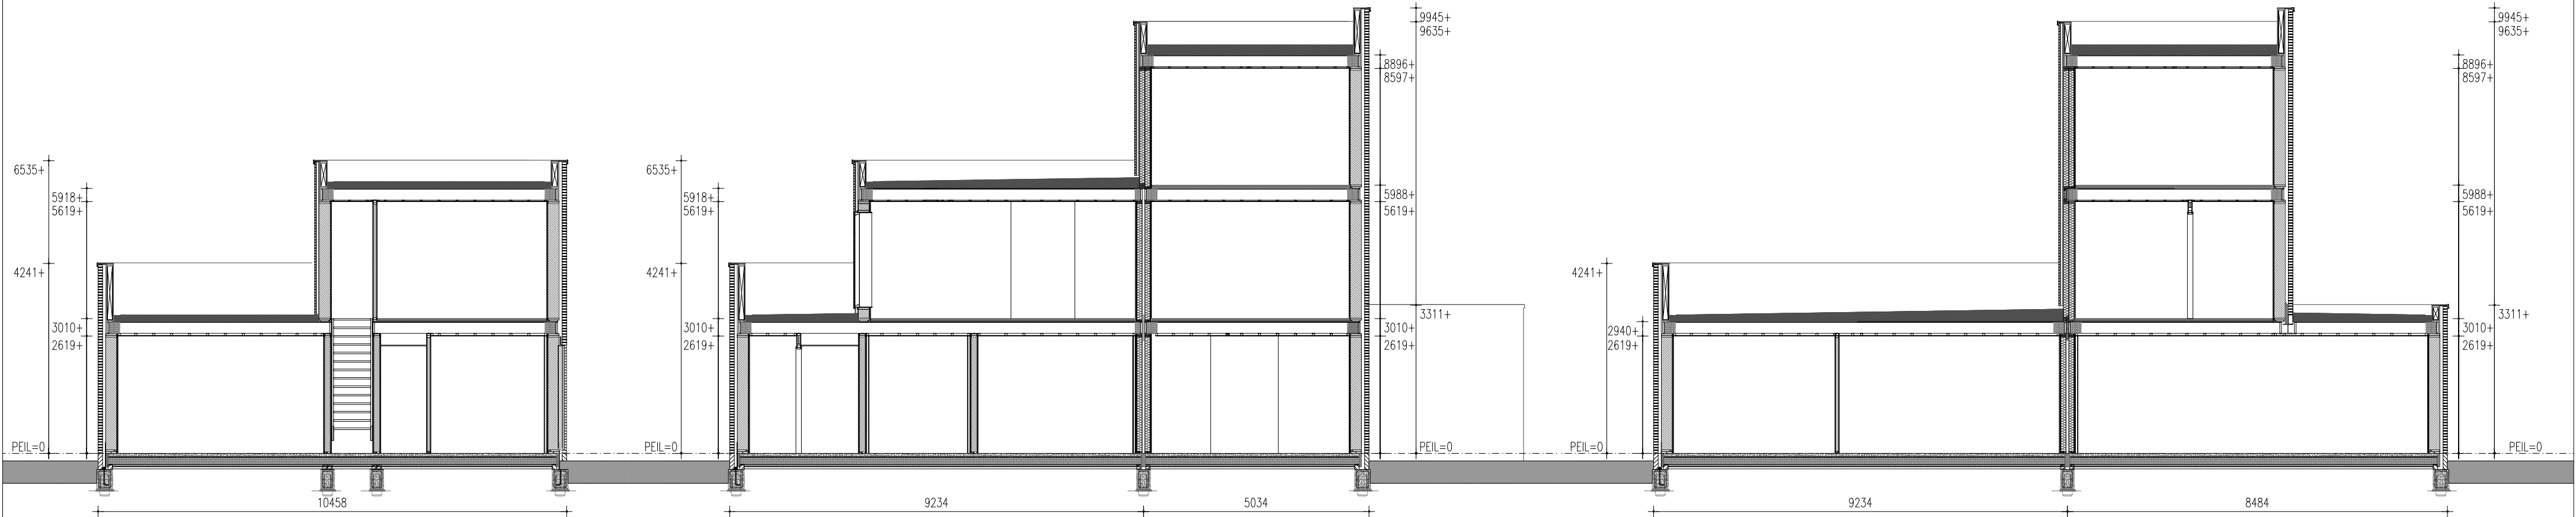

BNR. 01 BNR. 01 BNR. 02 BNR. 01 BNR. 02

PRINCIPE DOORSNEDE A-A PRINCIPE DOORSNEDE B-B PRINCIPE DOORSNEDE C-C

Renvooi

HSB spouwmuur metselwerk	Rc = 4,70 m2K/W
Begane grondvloer	Rc = 3,70 m2K/W
Dakconstructie sporenkap	Rc = 6,30 m2K/W

* Rookmelders volgens NEN 2555
* Inbraakwerendheids klasse 2

Ruimtebenaming volgens Bouwbesluit

- ① Verblifruimte
- ② Verkeersruimte
- ③ Toilet ruimte
- ④ Badruimte
- ⑤ Geïsoleerde bergingruimte
- ⑥ Technische ruimte
- ⑦ Onbenoemde ruimte (verwarmd)
- ⑧ Onbenoemde ruimte (onverwarmd)
- ⑨ Ongeïsoleerde bergingruimte

Verklaring der tekens

- 100 mm HSB binnenwand, isolatie 70 mm
- 135mm HSB binnenwand, isolatie 120 mm
- 150 mm HSB binnenwand, isolatie 120 mm
- 180 mm HSB dragende binnenwand, isolatie 120 mm
- 180 mm HSB binnenwand, isolatie 120 mm
- 274 mm HSB wand, isolatie 240 mm
- 100 mm gevelmetselwerk

- wm opstelplaats wasmachine
- wd opstelplaats wasdroger
- V V V verdeler vloerverwarming
- vloerverwarming
- radiator
- afzuiging mv
- verlaagd plafond

Onderdeel Plattegronden en Doorsneden bnr. 01-02

Ontwerp	Gewijzigd	A	Datum	22-05-2026
	B		Schaal	1:100
	C		Paginaformaat	A2
	D		Getekend	A. Ivanova
	E		Adviseur	J. Jongsma
	F		Werknummer	22509
	G		Bladnummer	B2b-01-02

Project Locatie Balk, Zuidhorn

Opdrachtgever	VDM Woningen
	De Buorren 40a
	9289 HH, Drogelham
Bouwplaats	Zuidhorn
Gemeente	Westerkwartier

VDM Woningen
De Buorren 40a
9289 HH Drogelham

T 0512-571234
E info@vdmwoningen.nl
I www.vdmwoningen.nl

