
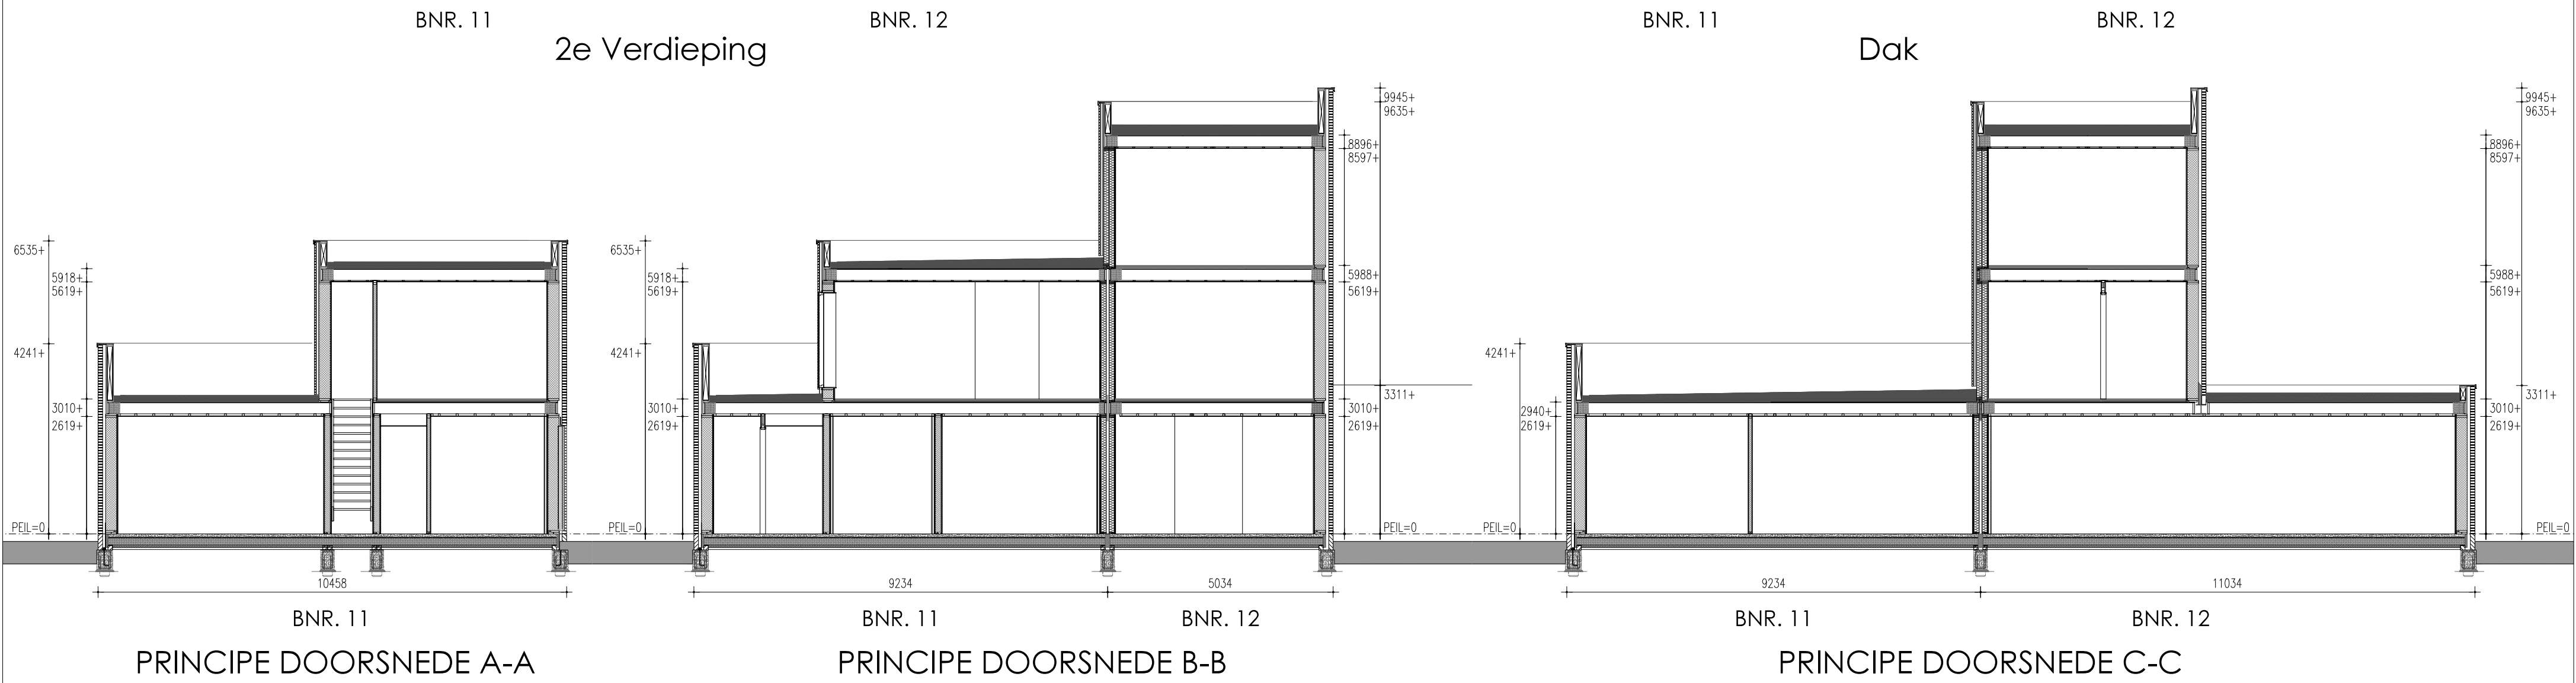


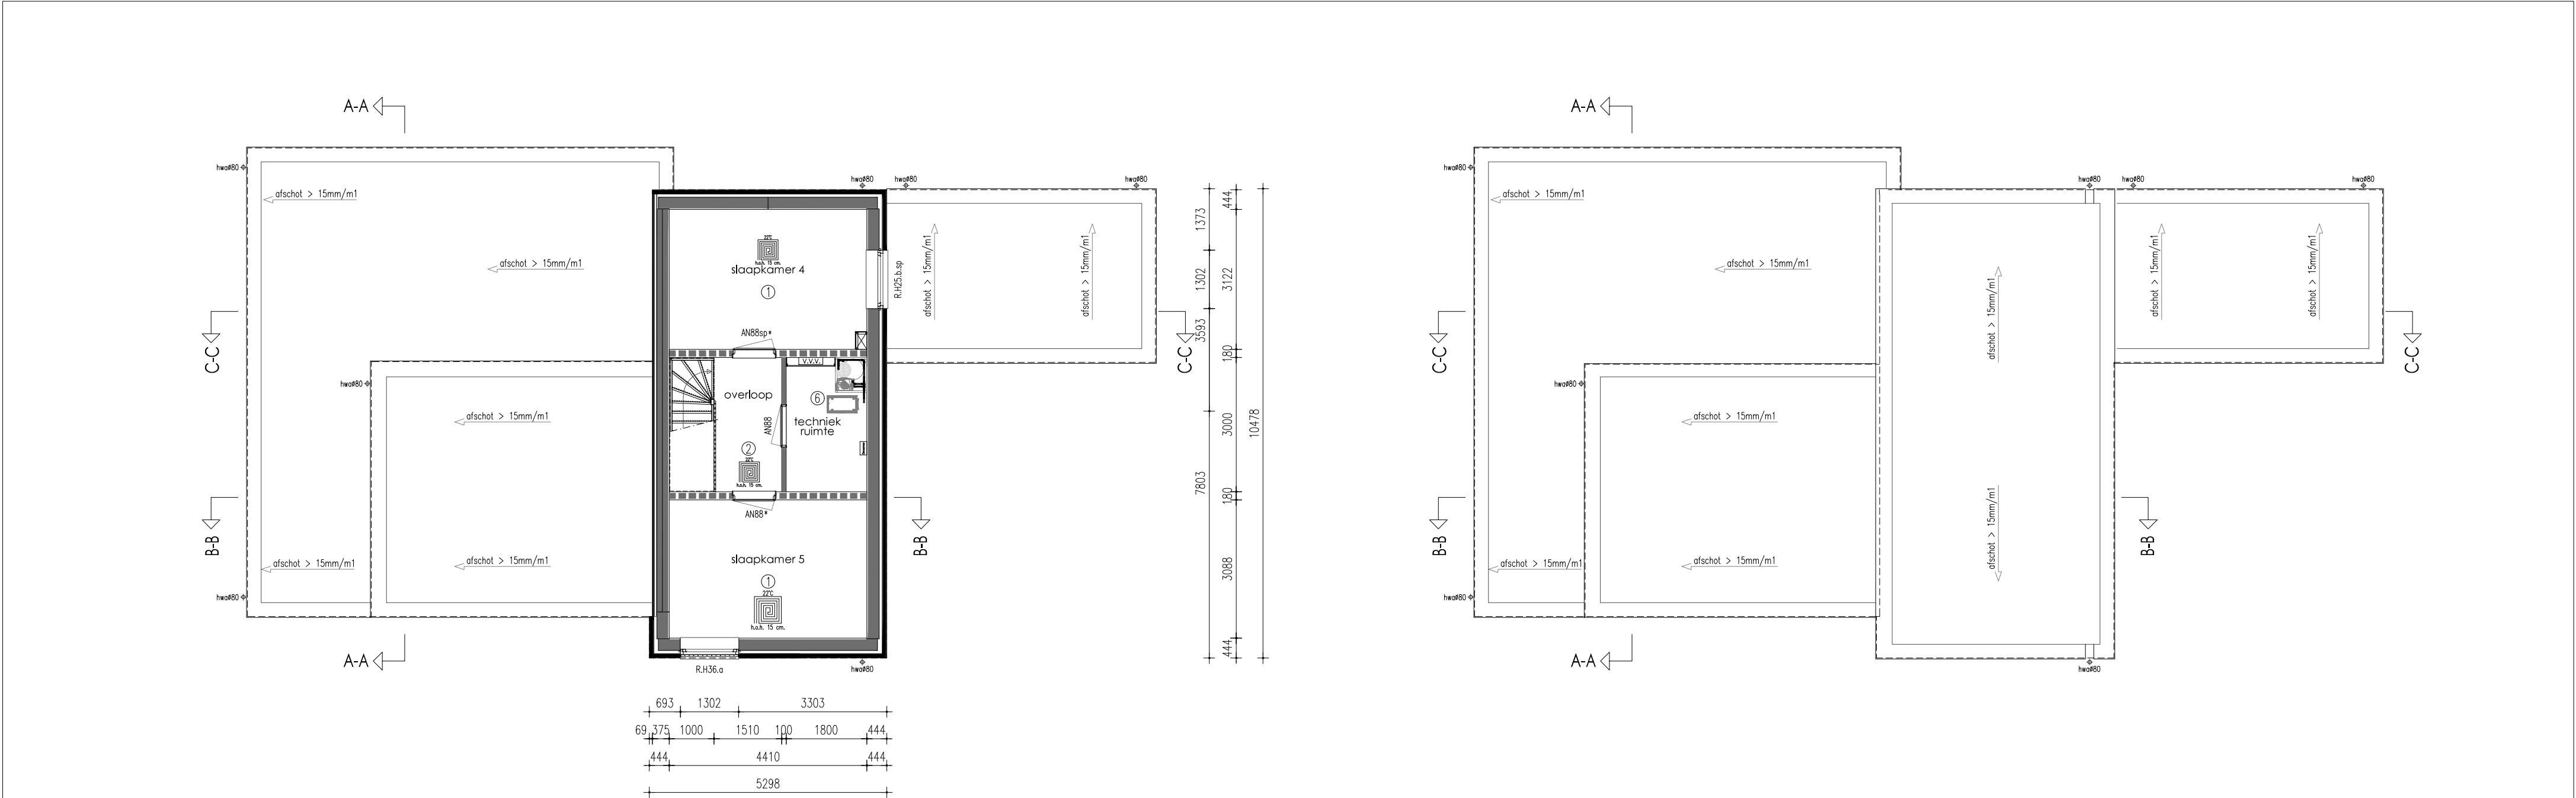

Renvooi

HSB spouwmuur metselwerk	$R_c = 4,70 \text{ m}^2\text{K/W}$	① Verbljfsruimte	100 mm HSB binnenwand, isolatie 70 mm	wm	opstelplaats wasmachine
Begane grondvloer	$R_c = 3,70 \text{ m}^2\text{K/W}$	② Verkeersruimte	135mm HSB binnenwand, isolatie 120 mm	wd	opstelplaats wasdroger
Dakconstructie sporenkap	$R_c = 6,30 \text{ m}^2\text{K/W}$	③ Toilettruimte	150 mm HSB binnenwand, isolatie 120 mm	V V V	verdeler vloerverwarming
		④ Badruimte	180 mm HSB dragende binnenwand, isolatie 120 mm		vloerverwarming
		⑤ Geïsoleerde bergruimte	180 mm HSB binnenwand, isolatie 120 mm		radiator
		⑥ Technische ruimte	274 mm HSB wand, isolatie 240 mm		afzuiging mv
		⑦ Onbenoemde ruimte (verwarmd)	100 mm gevelmetselwerk		verlaagd plafond
		⑧ Onbenoemde ruimte (onverwarmd)			
		⑨ Ongeïsoleerde bergruimte			

* Rookmelders volgens NEN 2555
* Inbraakwerendheids klasse 2

Onderdeel

Plattegronden en Doorsneden bnr. 11-12

Ontwerp	Gewijzigd	Datum	22-05-2026	Opdrachtgever	VDM Woningen
	B	Schaal	1:100		De Buuren 40a
	C	Paginaformaat	A2		9289 HH, Drogeham
	D	Getekend	A. Ivanova		
	E	Adviseur	J. Jongsma	Bouwplaats	Zuidhorn
	F	Werknummer	22509	Gemeente	Westerkwartier
	G	Bladnummer	B2b-11-12		

Project

Locatie Balk, Zuidhorn

T 0512-571234
E info@vdmwoningen.nl
I www.vdmwoningen.nl