
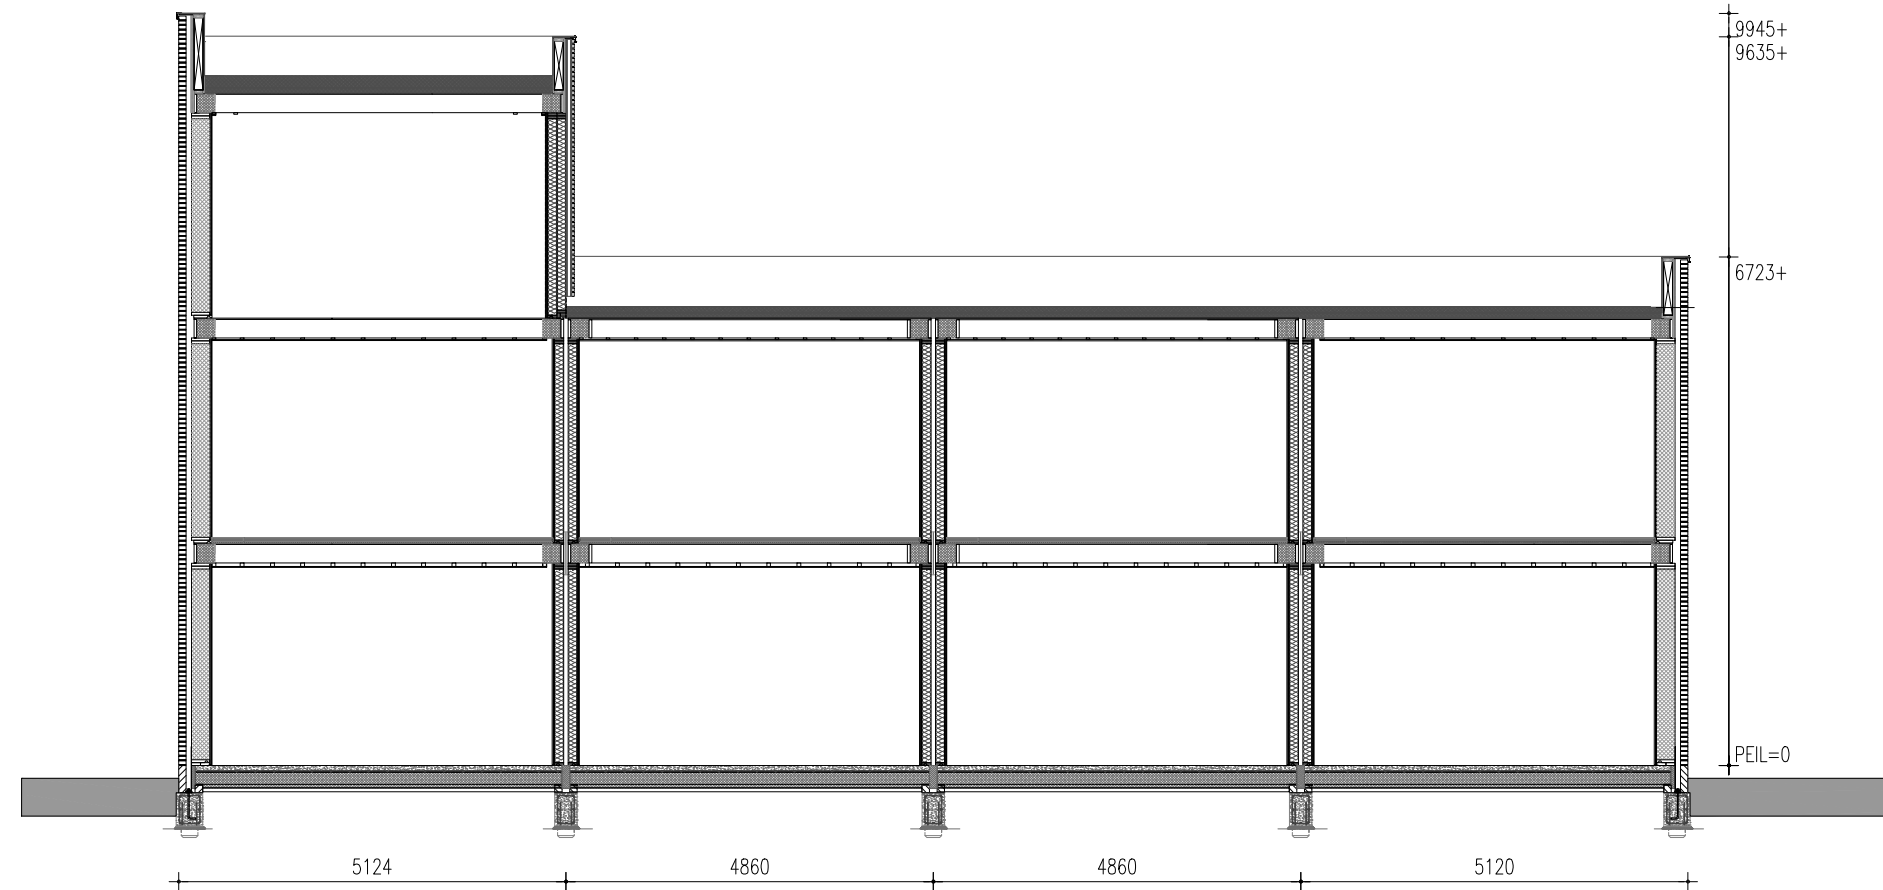
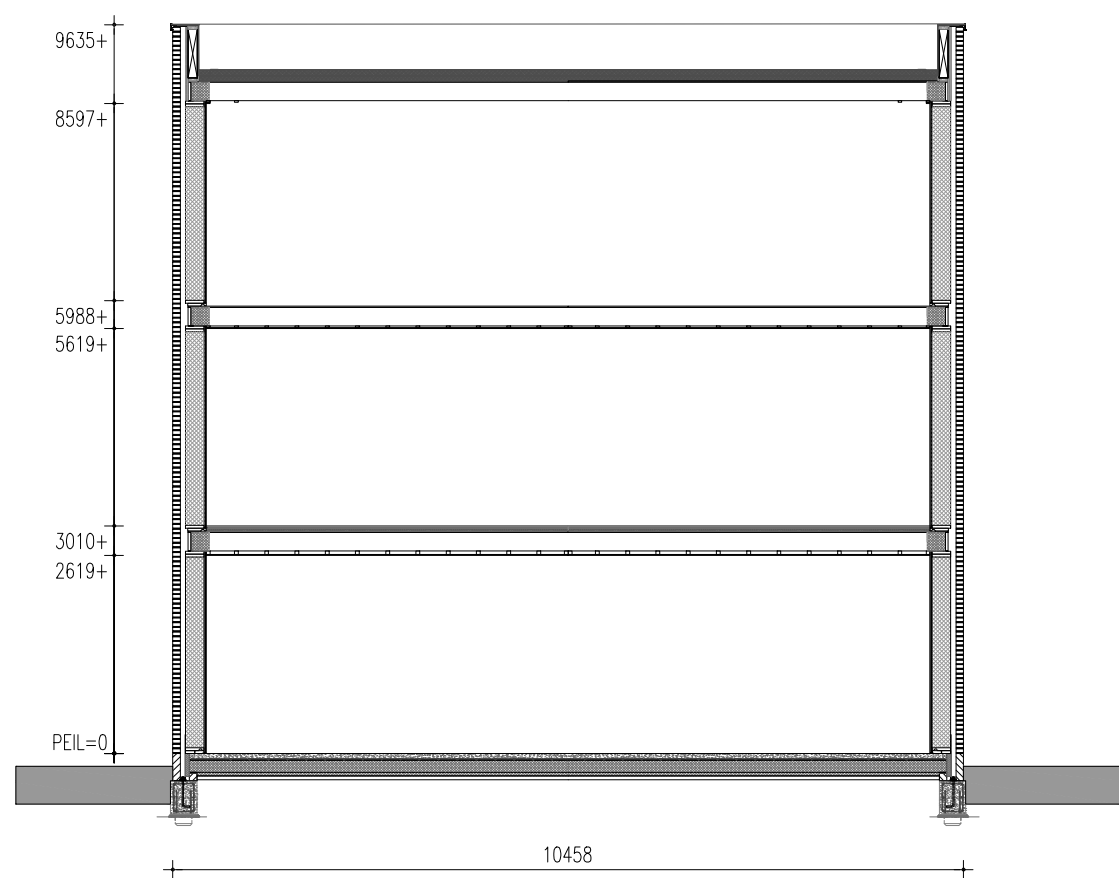
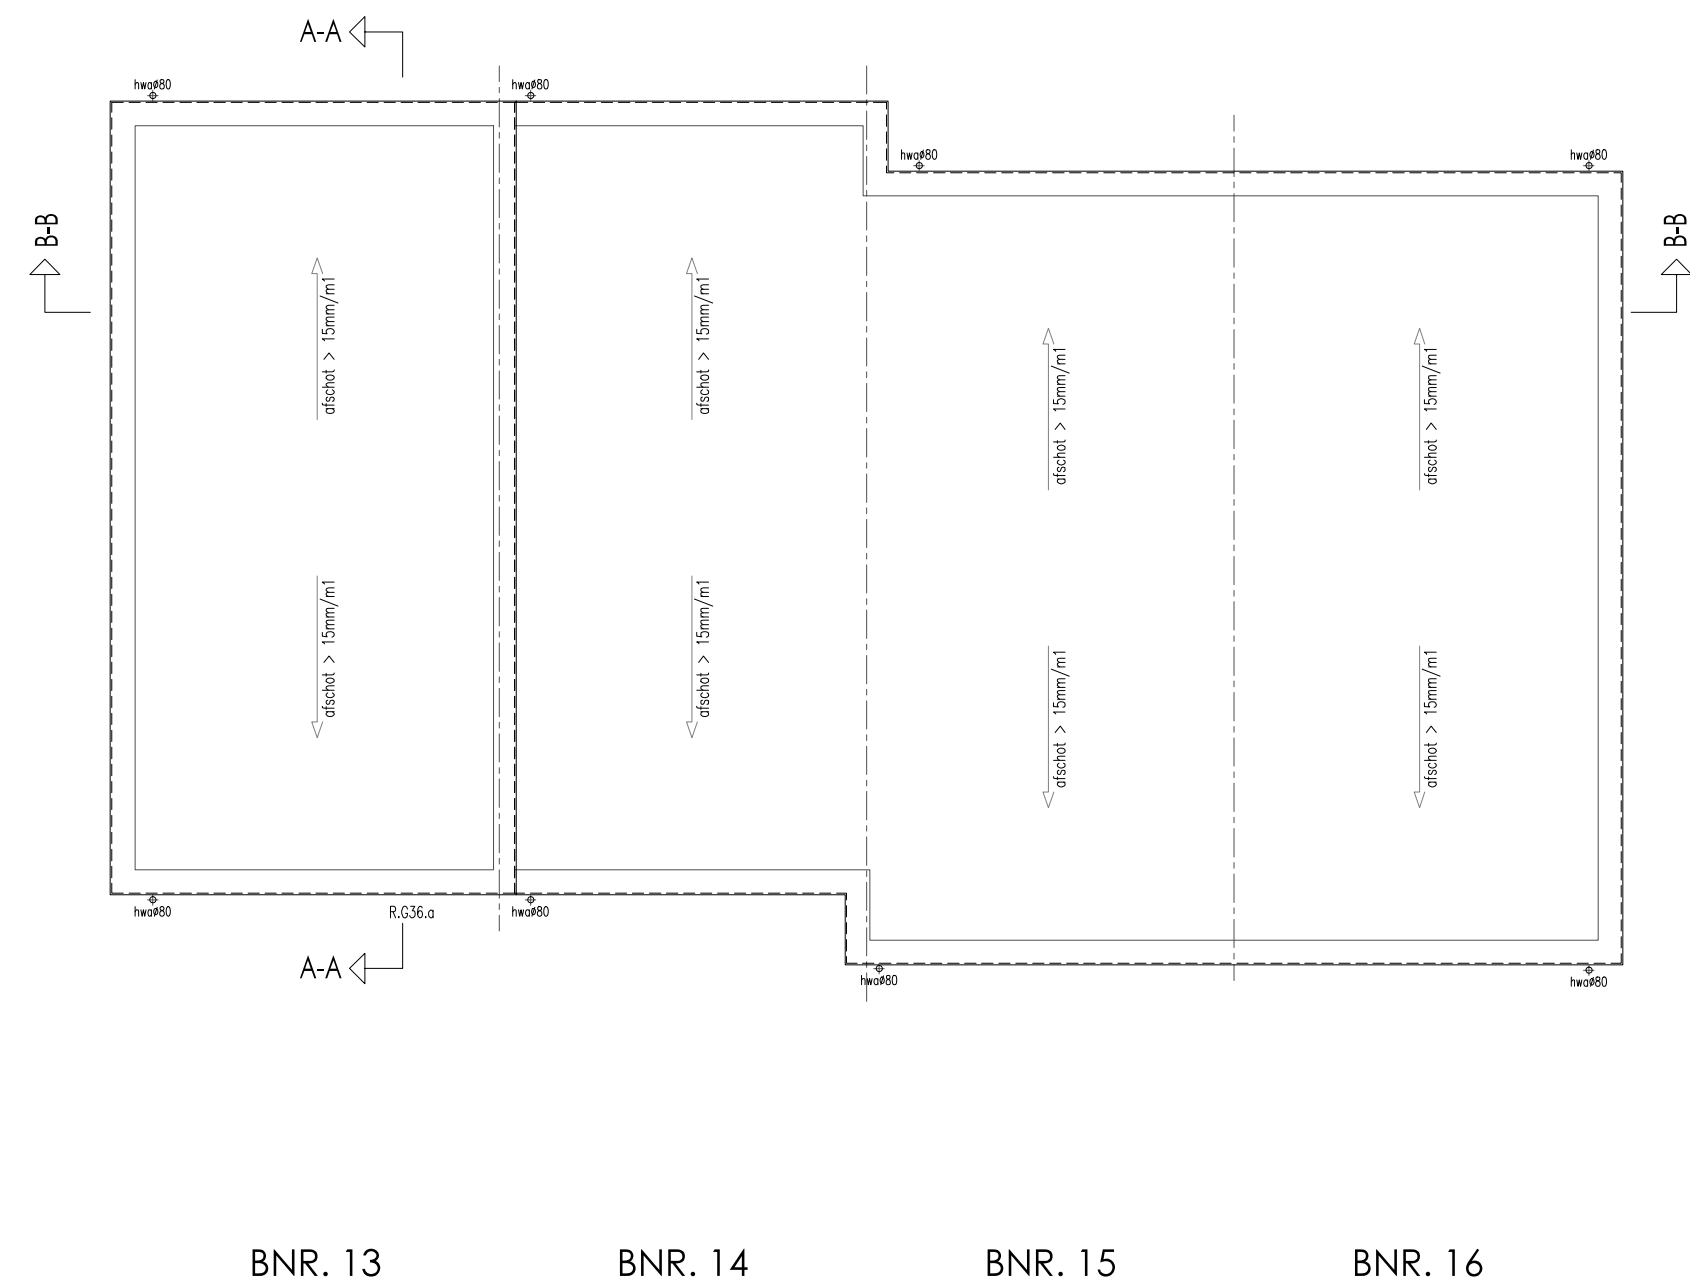


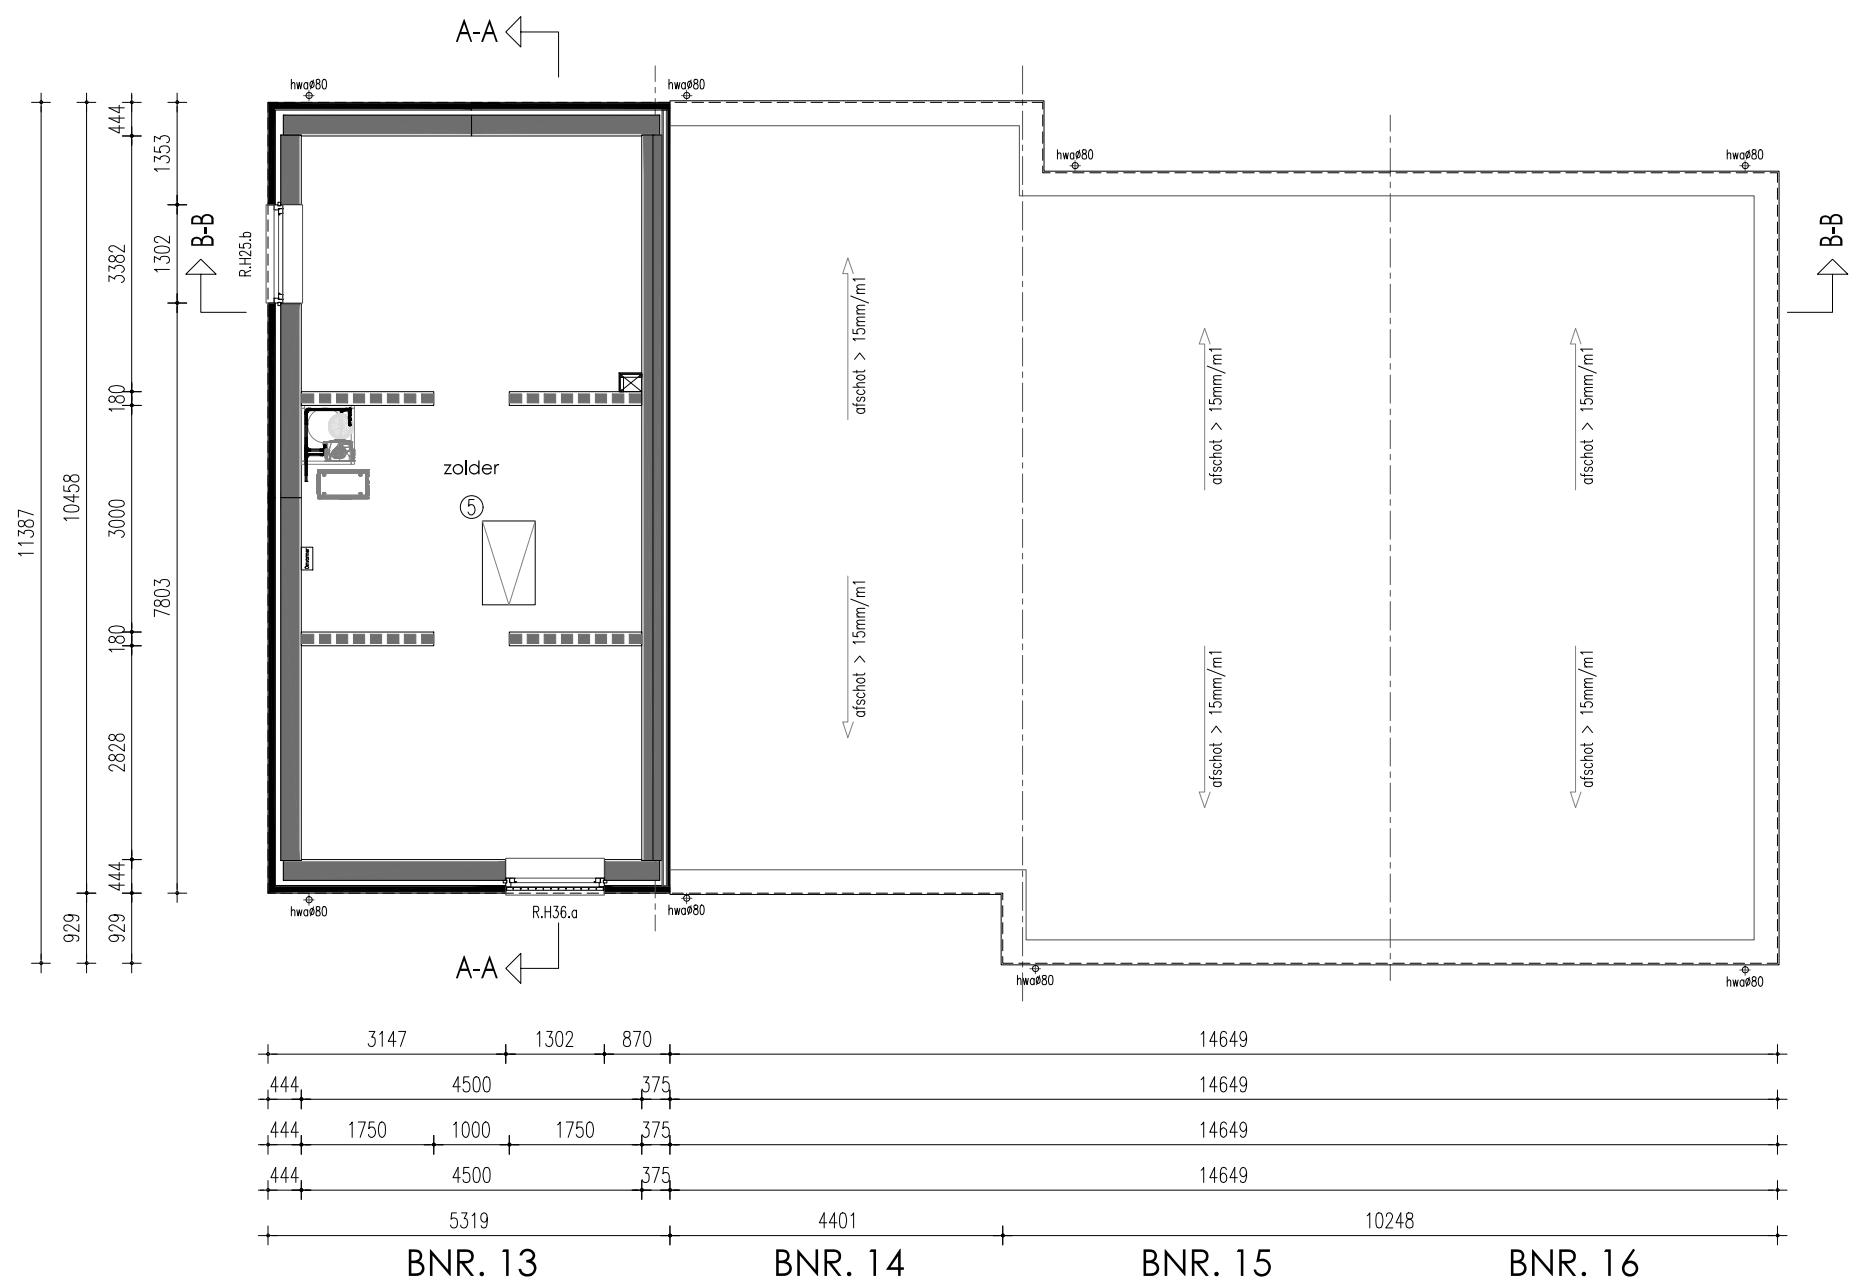

PRINCIPE DOORSNEDE A-A

PRINCIPE DOORSNEDE B-B

Renvooi

HSB spouwmuur metselwerk	$R_c = 4,70 \text{ m}^2\text{K/W}$
Begane grondvloer	$R_c = 3,70 \text{ m}^2\text{K/W}$
Dakconstructie sporenkap	$R_c = 6,30 \text{ m}^2\text{K/W}$

* Rookmelders volgens NEN 2555
* Inbraakwerendheids klasse 2

Ruimtebenaming volgens Bouwbesluit

Verklaring der tekens

- Verblifsruimte
- Verkeersruimte
- Toiletruimte
- Badruimte
- Geïsoleerde bergruimte
- Technische ruimte
- Onbenoemde ruimte (verwarmd)
- Onbenoemde ruimte (onverwarmd)
- Ongeïsoleerde bergruimte

- 100 mm HSB binnenwand, isolatie 70 mm
- 135mm HSB binnenwand, isolatie 120 mm
- 150 mm HSB binnenwand, isolatie 120 mm
- 180 mm HSB dragende binnenwand, isolatie 120 mm
- 180 mm HSB binnenwand, isolatie 120 mm
- 274 mm HSB wand, isolatie 240 mm
- 100 mm gevelmetselwerk

- wm opstelplaats wasmachine
- wd opstelplaats wasdroger
- V V V verdeler vloerverwarming
- vloerverwarming
- radiator
- afzuiging mv
- verlaagd plafond

Onderdeel Plattegronden en Doorsneden bnr. 13-16

Ontwerp	Gewijzigd	A	Datum	22-05-2026	Opdrachtgever	VDM Woningen
	B		Schaal	1:100		De Buuren 40a
	C		Paginaformaat	A2		9289 HH, Drogheham
	D		Getekend	A. Ivanova		
	E		Adviseur	J. Jongsma	Bouwplaats	Zuidhorn
	F		Werknummer	22509	Gemeente	Westerkwartier
	G			B2b-13-16		

Project Locatie Balk, Zuidhorn

VDM Woningen
De Buuren 40a
9289 HH Drogheham

T 0512-571234
E info@vdmwoningen.nl
I www.vdmwoningen.nl

