



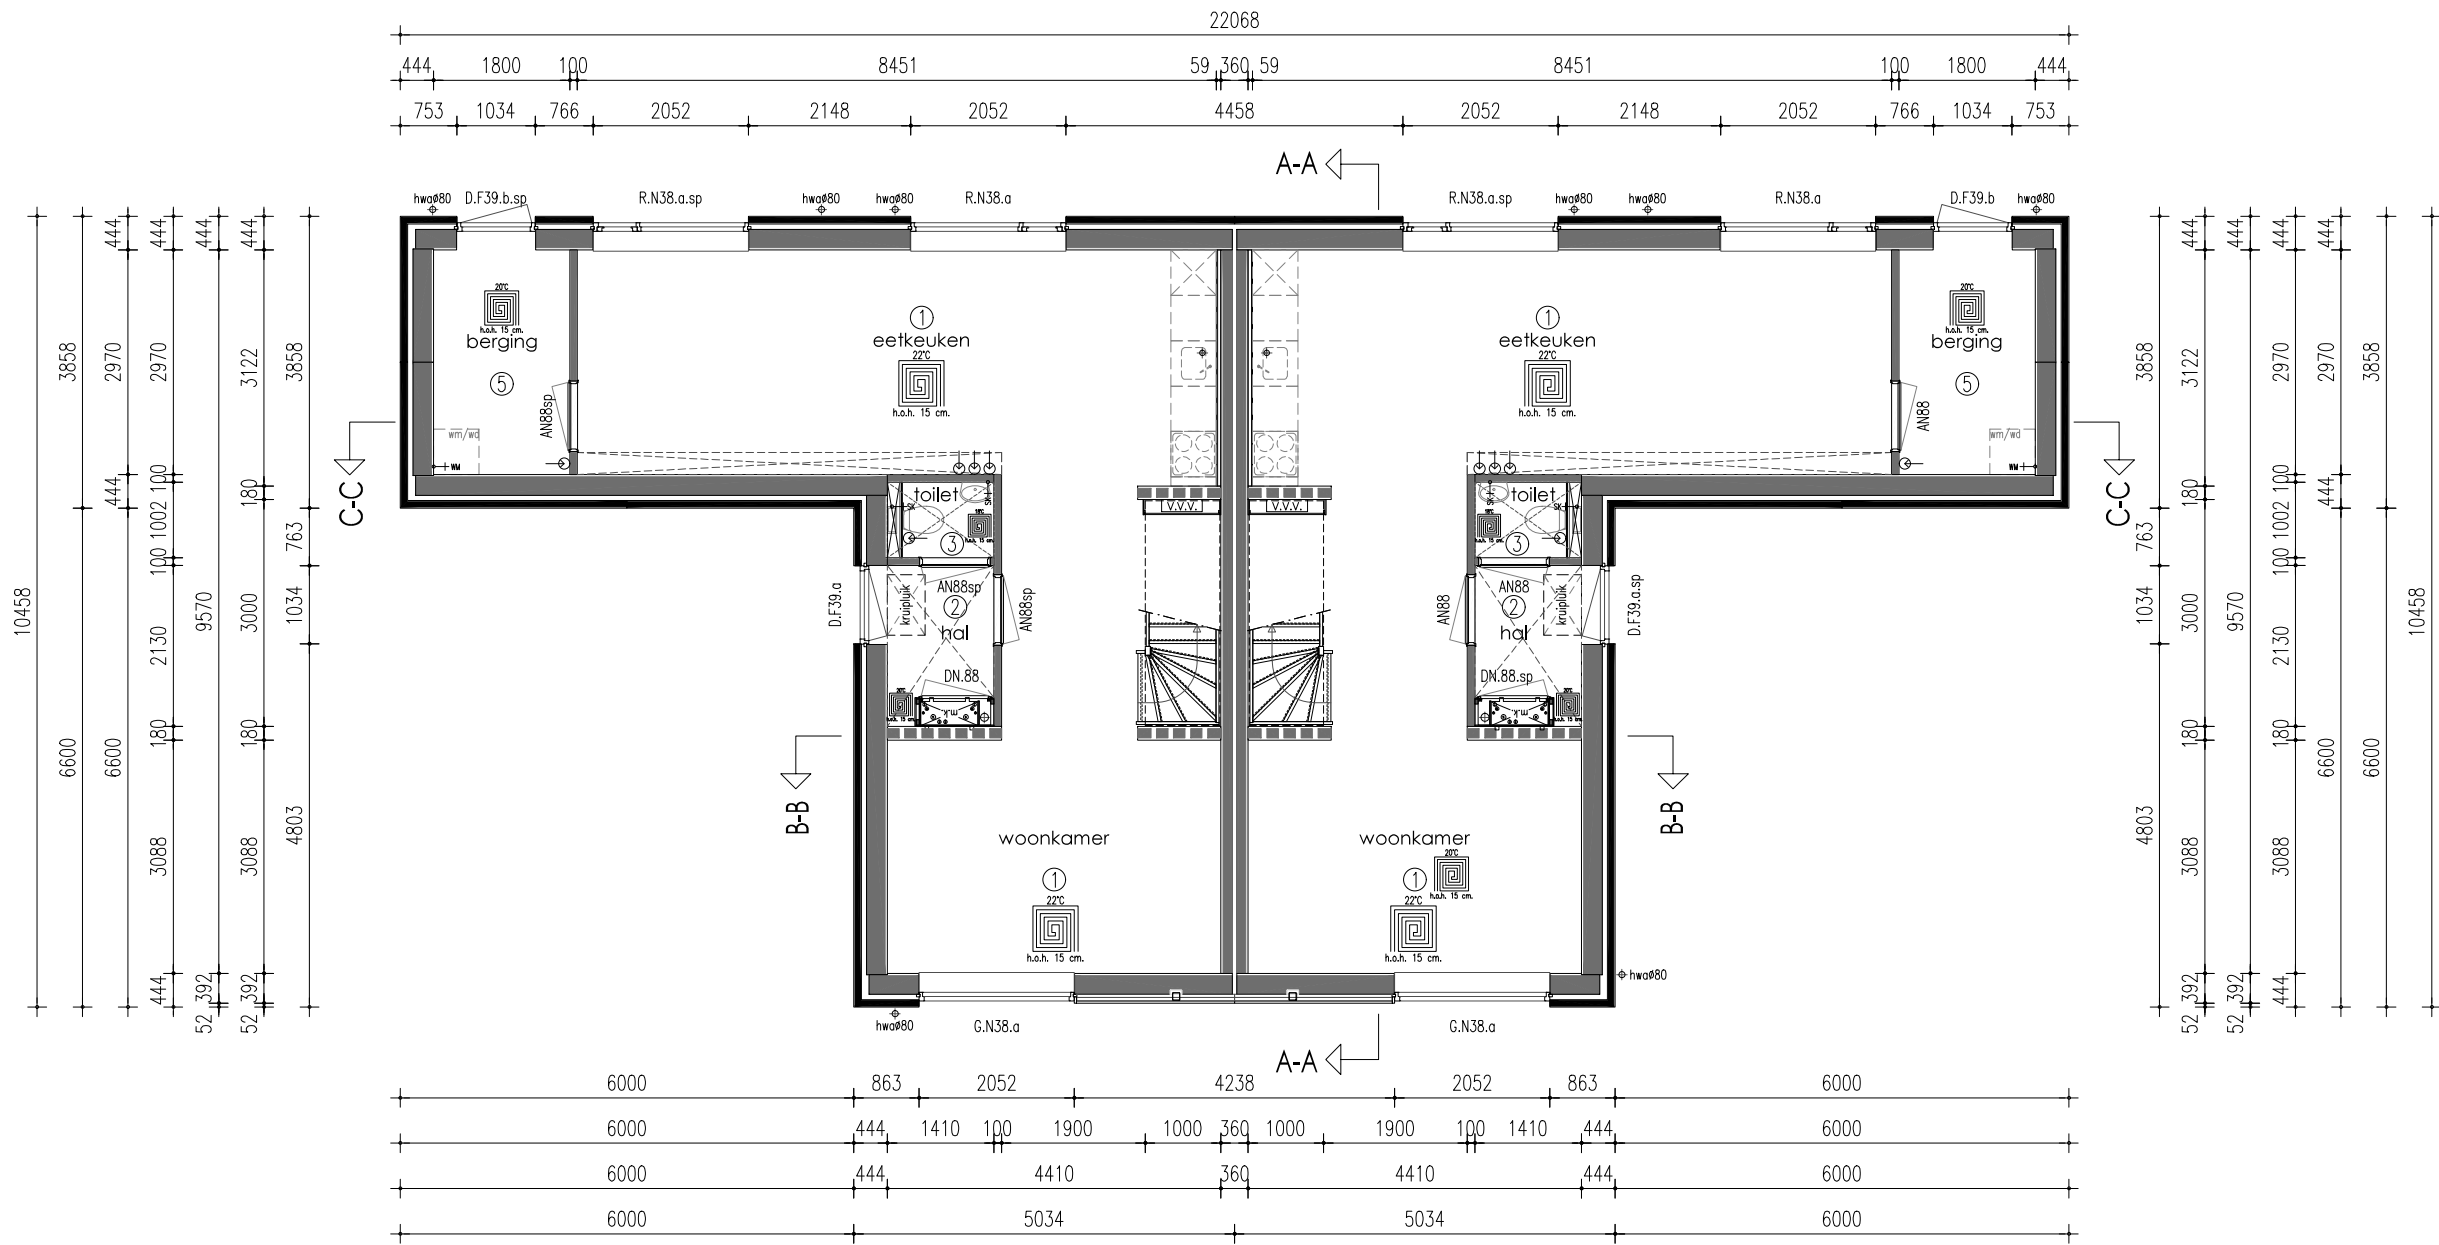

BNR. 18

BNR. 19

Begane grond

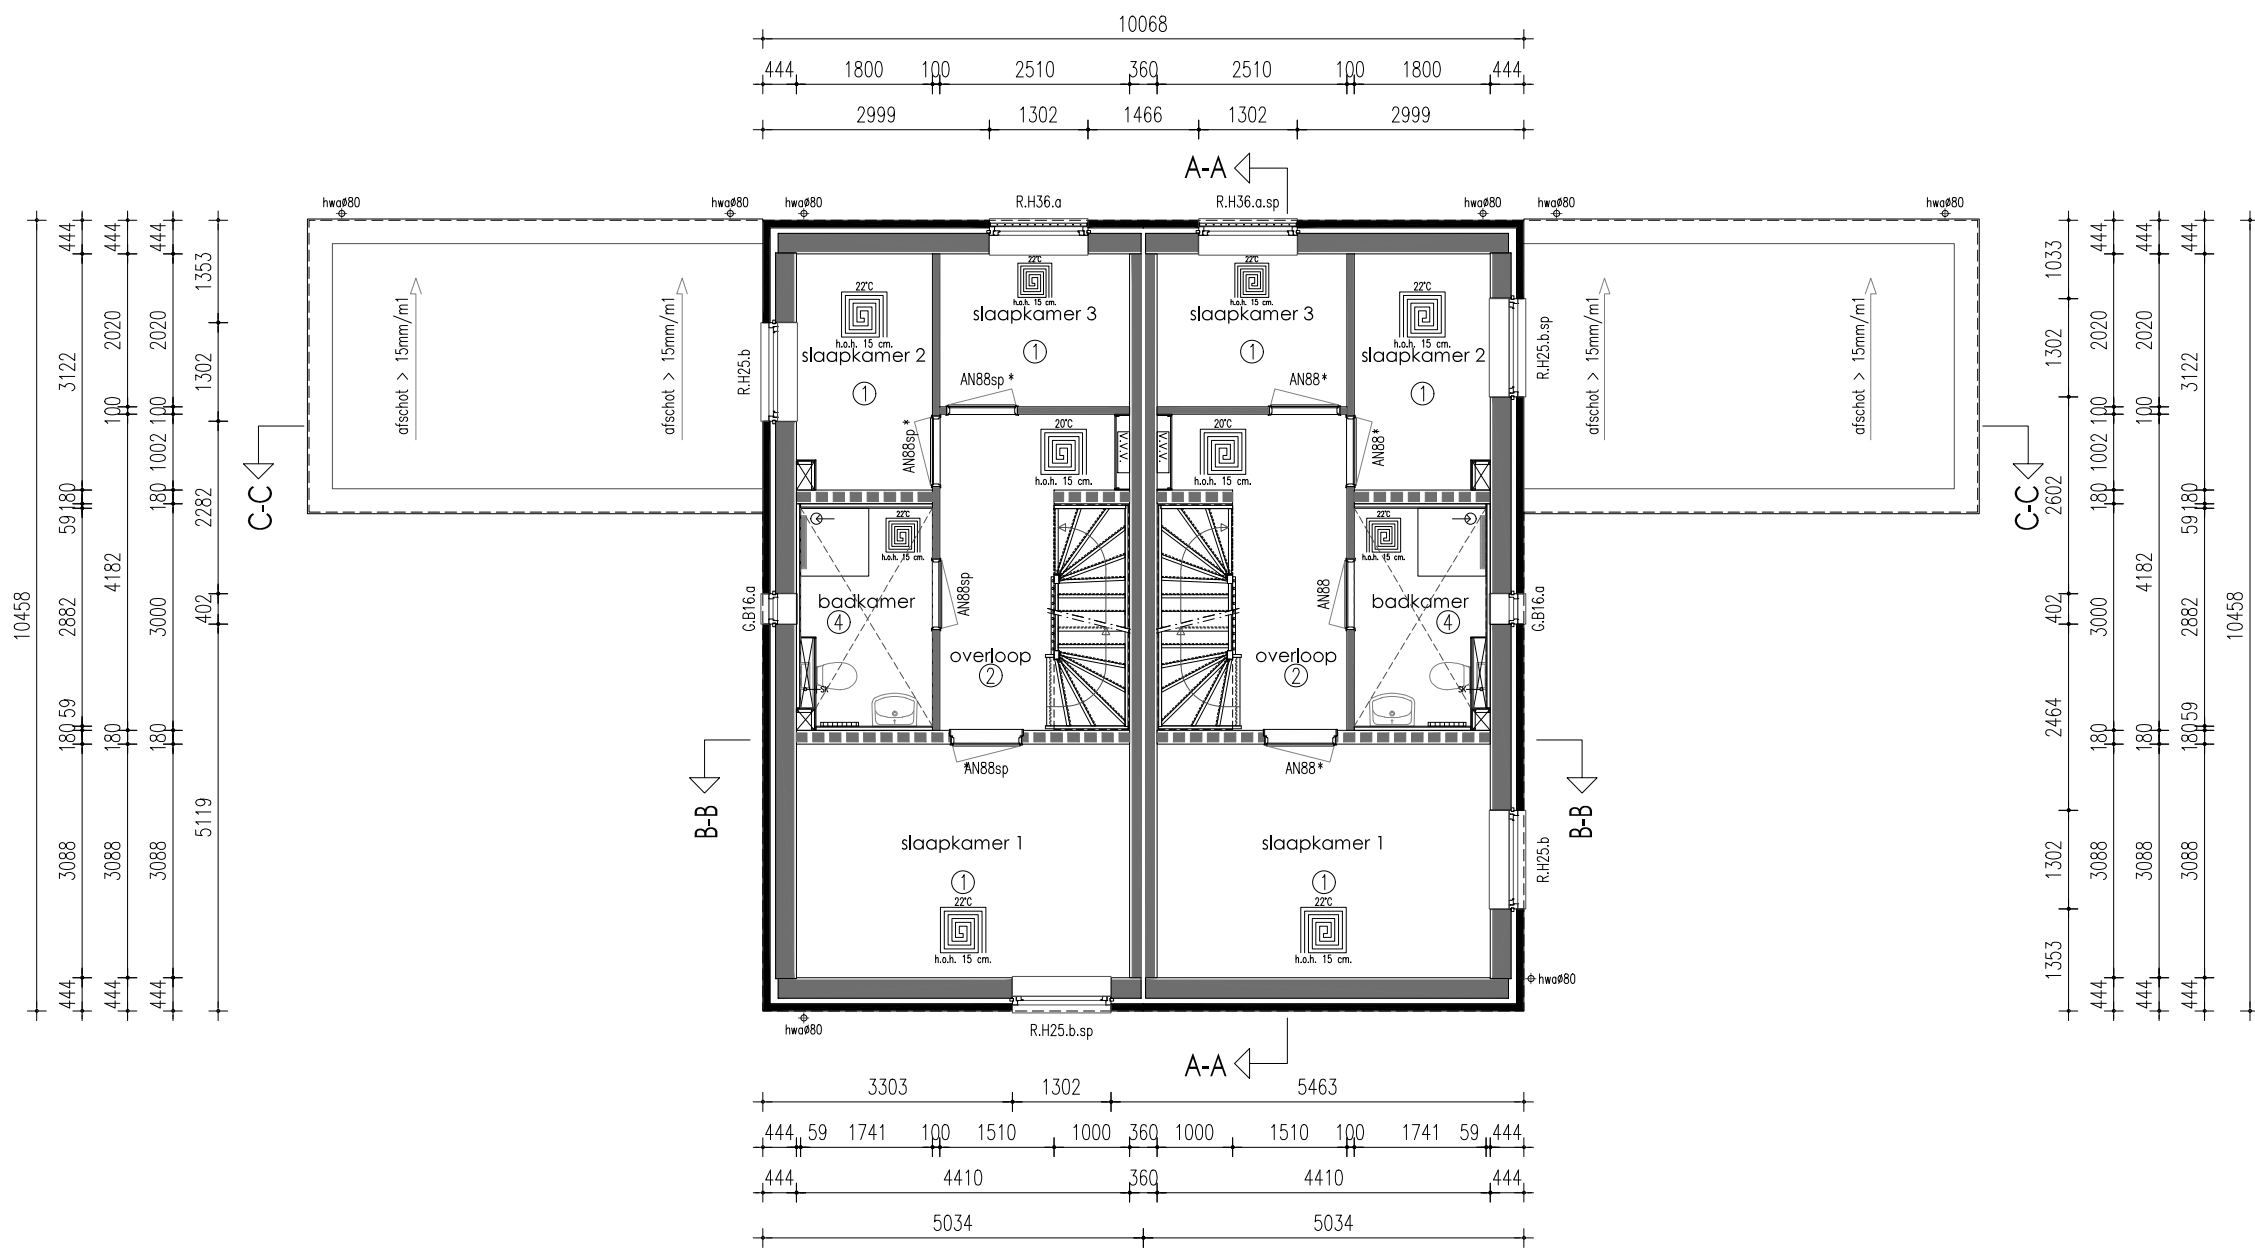

BNR. 18

BNR. 19

1e Verdieping

Renvooi

HSB spouwmuur metselwerk Rc = 4,70 m²K/W

Begane grondvloer Rc = 3,70 m²K/W

Dakconstructie sporenkap Rc = 6,30 m²K/W

* Rookmelders volgens NEN 2555

* Inbraakwerendheids klasse 2

Ruimtebenaming volgens Bouwbesluit

- 1 Verblifruimte
- 2 Verkeersruimte
- 3 Toiletruimte
- 4 Badruimte
- 5 Geïsoleerde bergingruimte
- 6 Technische ruimte
- 7 Onbenoemde ruimte (verwarmd)
- 8 Onbenoemde ruimte (onverwarmd)
- 9 Ongeïsoleerde bergingruimte

Verklaring der tekens

- 100 mm HSB binnenwand, isolatie 70 mm
- 135mm HSB binnenwand, isolatie 120 mm
- 150 mm HSB binnenwand, isolatie 120 mm
- 180 mm HSB dragende binnenwand, isolatie 120 mm
- 180 mm HSB binnenwand, isolatie 120 mm
- 274 mm HSB wand, isolatie 240 mm
- 100 mm gevelmetselwerk

- wm opstelplaats wasmachine
- w.d opstelplaats wasdroger
- verdelers vloerverwarming
- vloerverwarming
- radiator
- afzuiging mv
- verlaagd plafond

Onderdeel Plattegronden bnr. 18-19

Project Locatie Balk, Zuidhorn

Ontwerp

Gewijzigd

Datum

Schaal

Paginaformaat

Getekend

Adviseur

Werknummer

Bladnummer

Bouwplaats

Gemeente

A

B

C

D

E

F

G

22-05-2026

1:100

A2

A. Ivanova

J. Jongsma

22509

Opdrachtgever

VDM Woningen

De Buorren 40a

9289 HH, Drogeham

Zuidhorn

Westerkwartier

VDM Woningen
De Buorren 40a
9289 HH Drogeham

T 0512-571234
E info@vdmwoningen.nl
I www.vdmwoningen.nl



TAV SANITAIRE RUIMTES:
De wanden van de badkamer worden tot plafond behandeld met vochtkerende pasta.
De vloer van de badkamer op de verdieping wordt tevens behandeld met een vochtkerende pasta.
De wanden van het toilet worden tot 1200mm+ behandeld met vochtkerende pasta.
vertikale hoeken en aansluitingen vloer/wand van badkamer en toilet worden voorzien van een kimband