



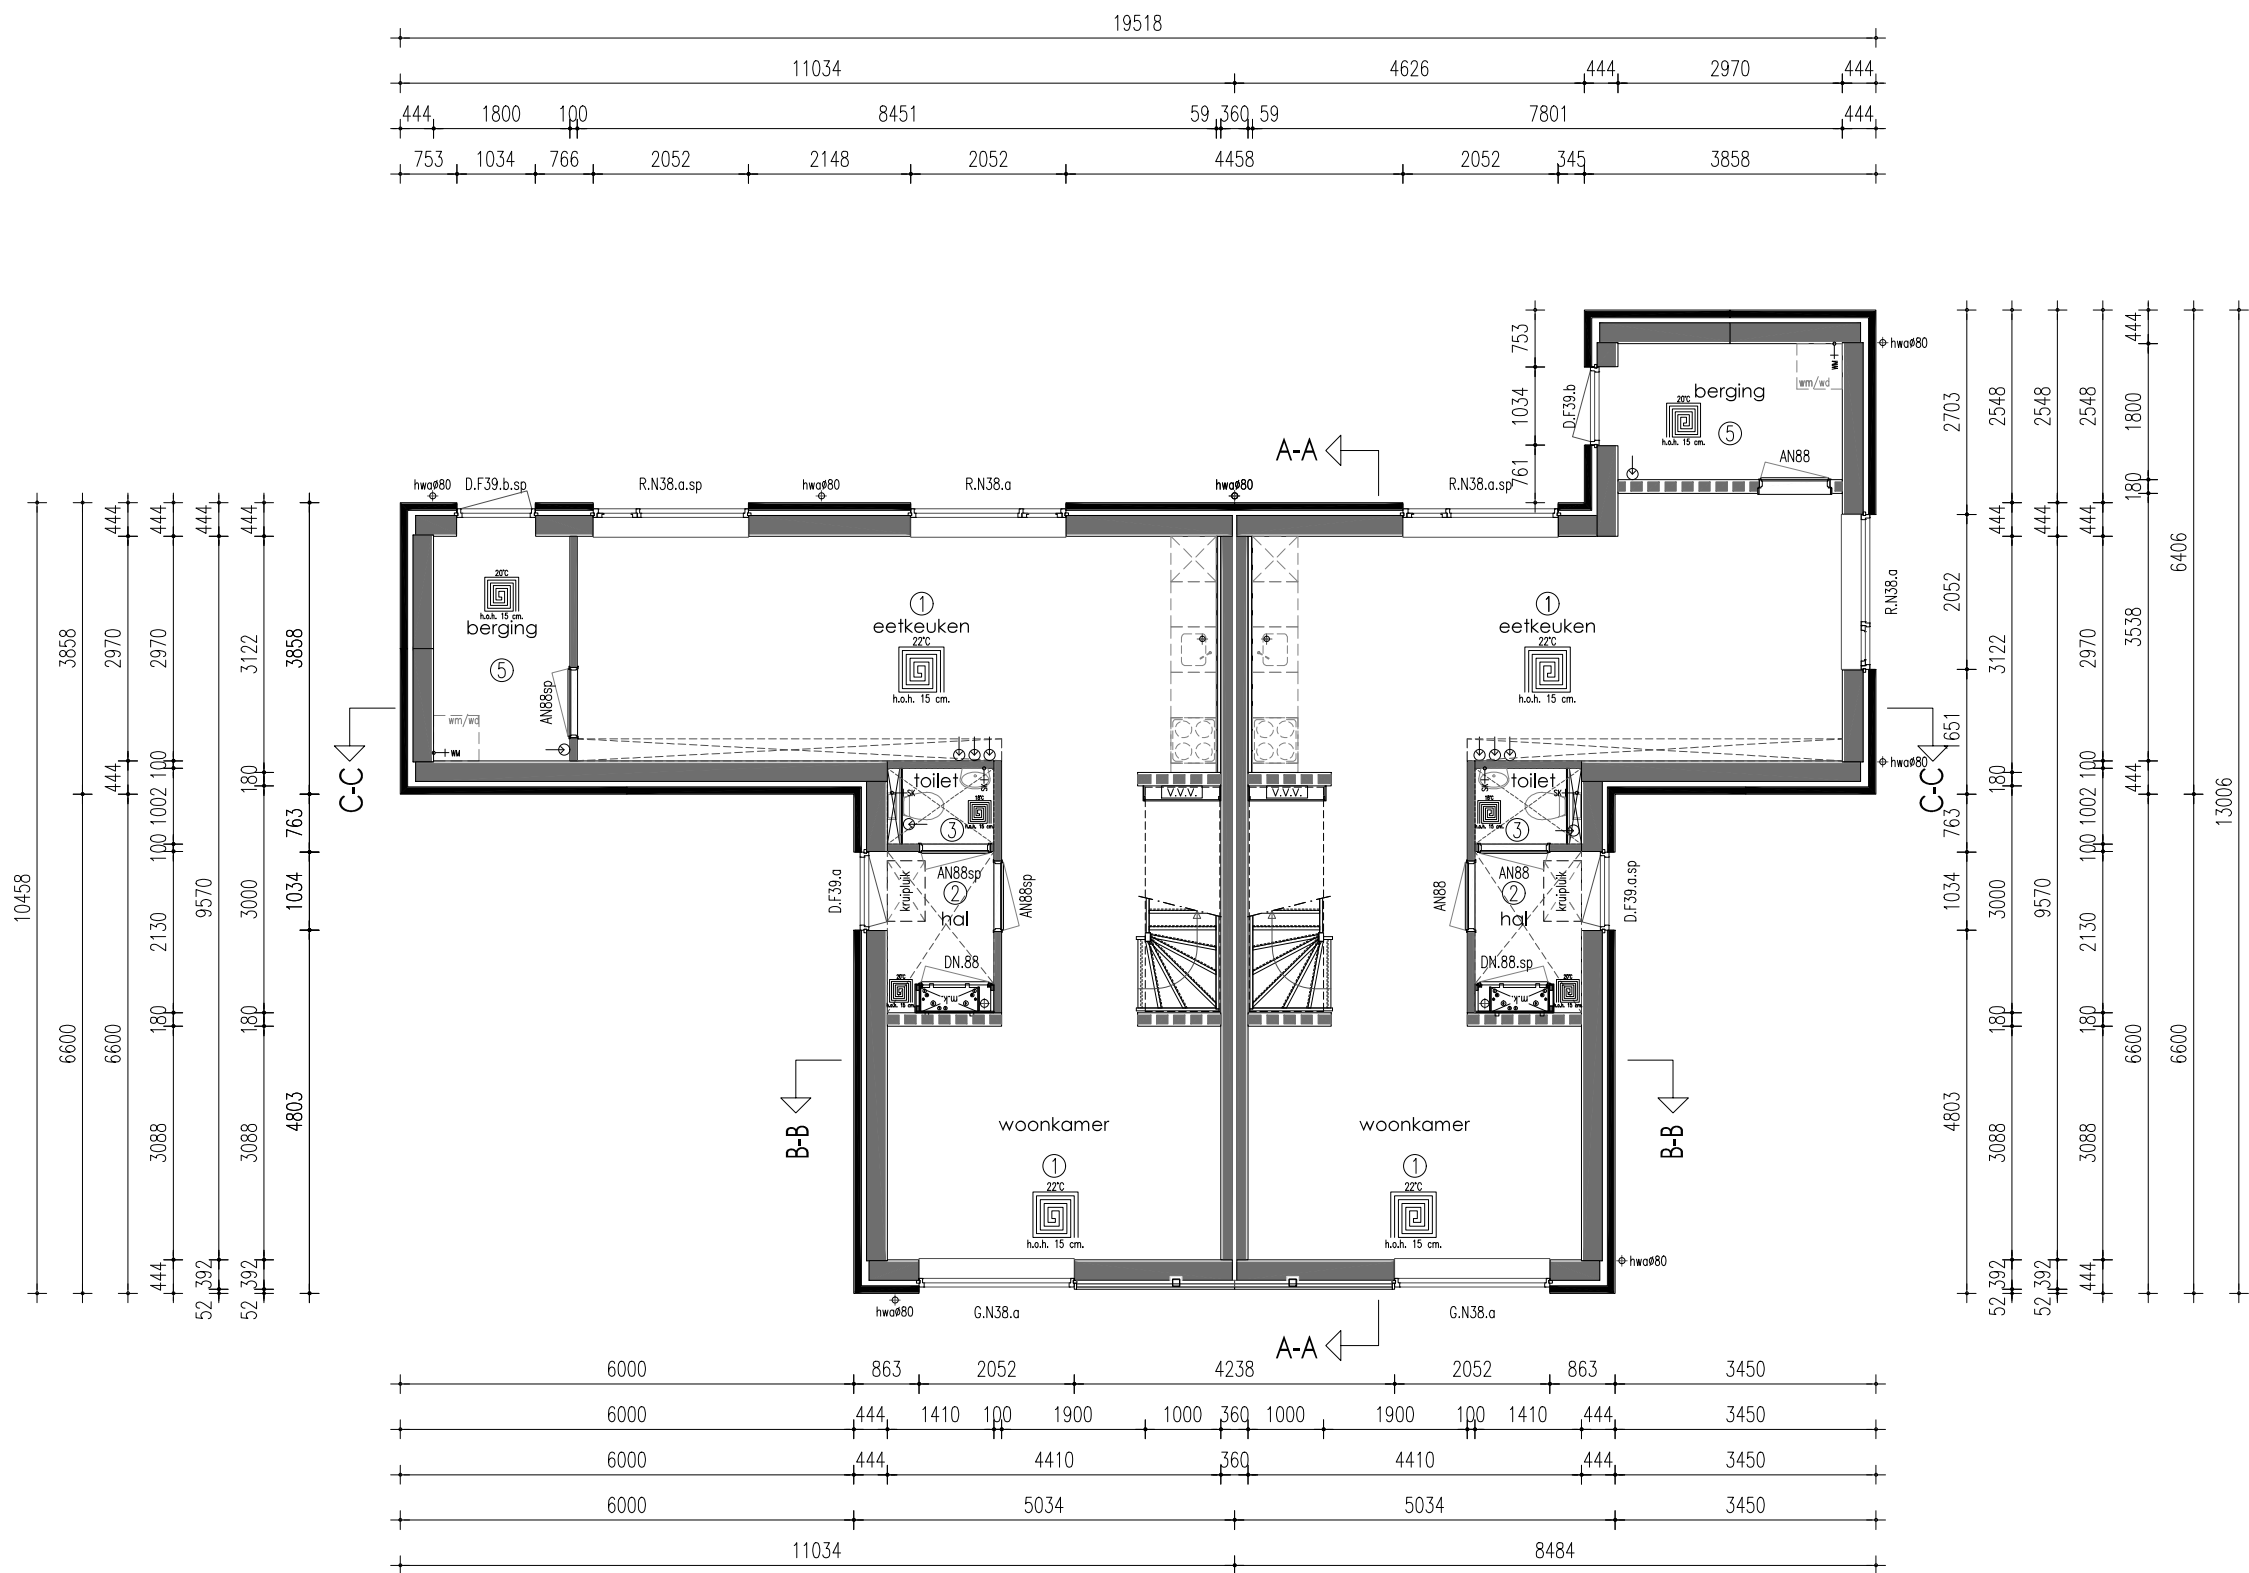

Begane grond

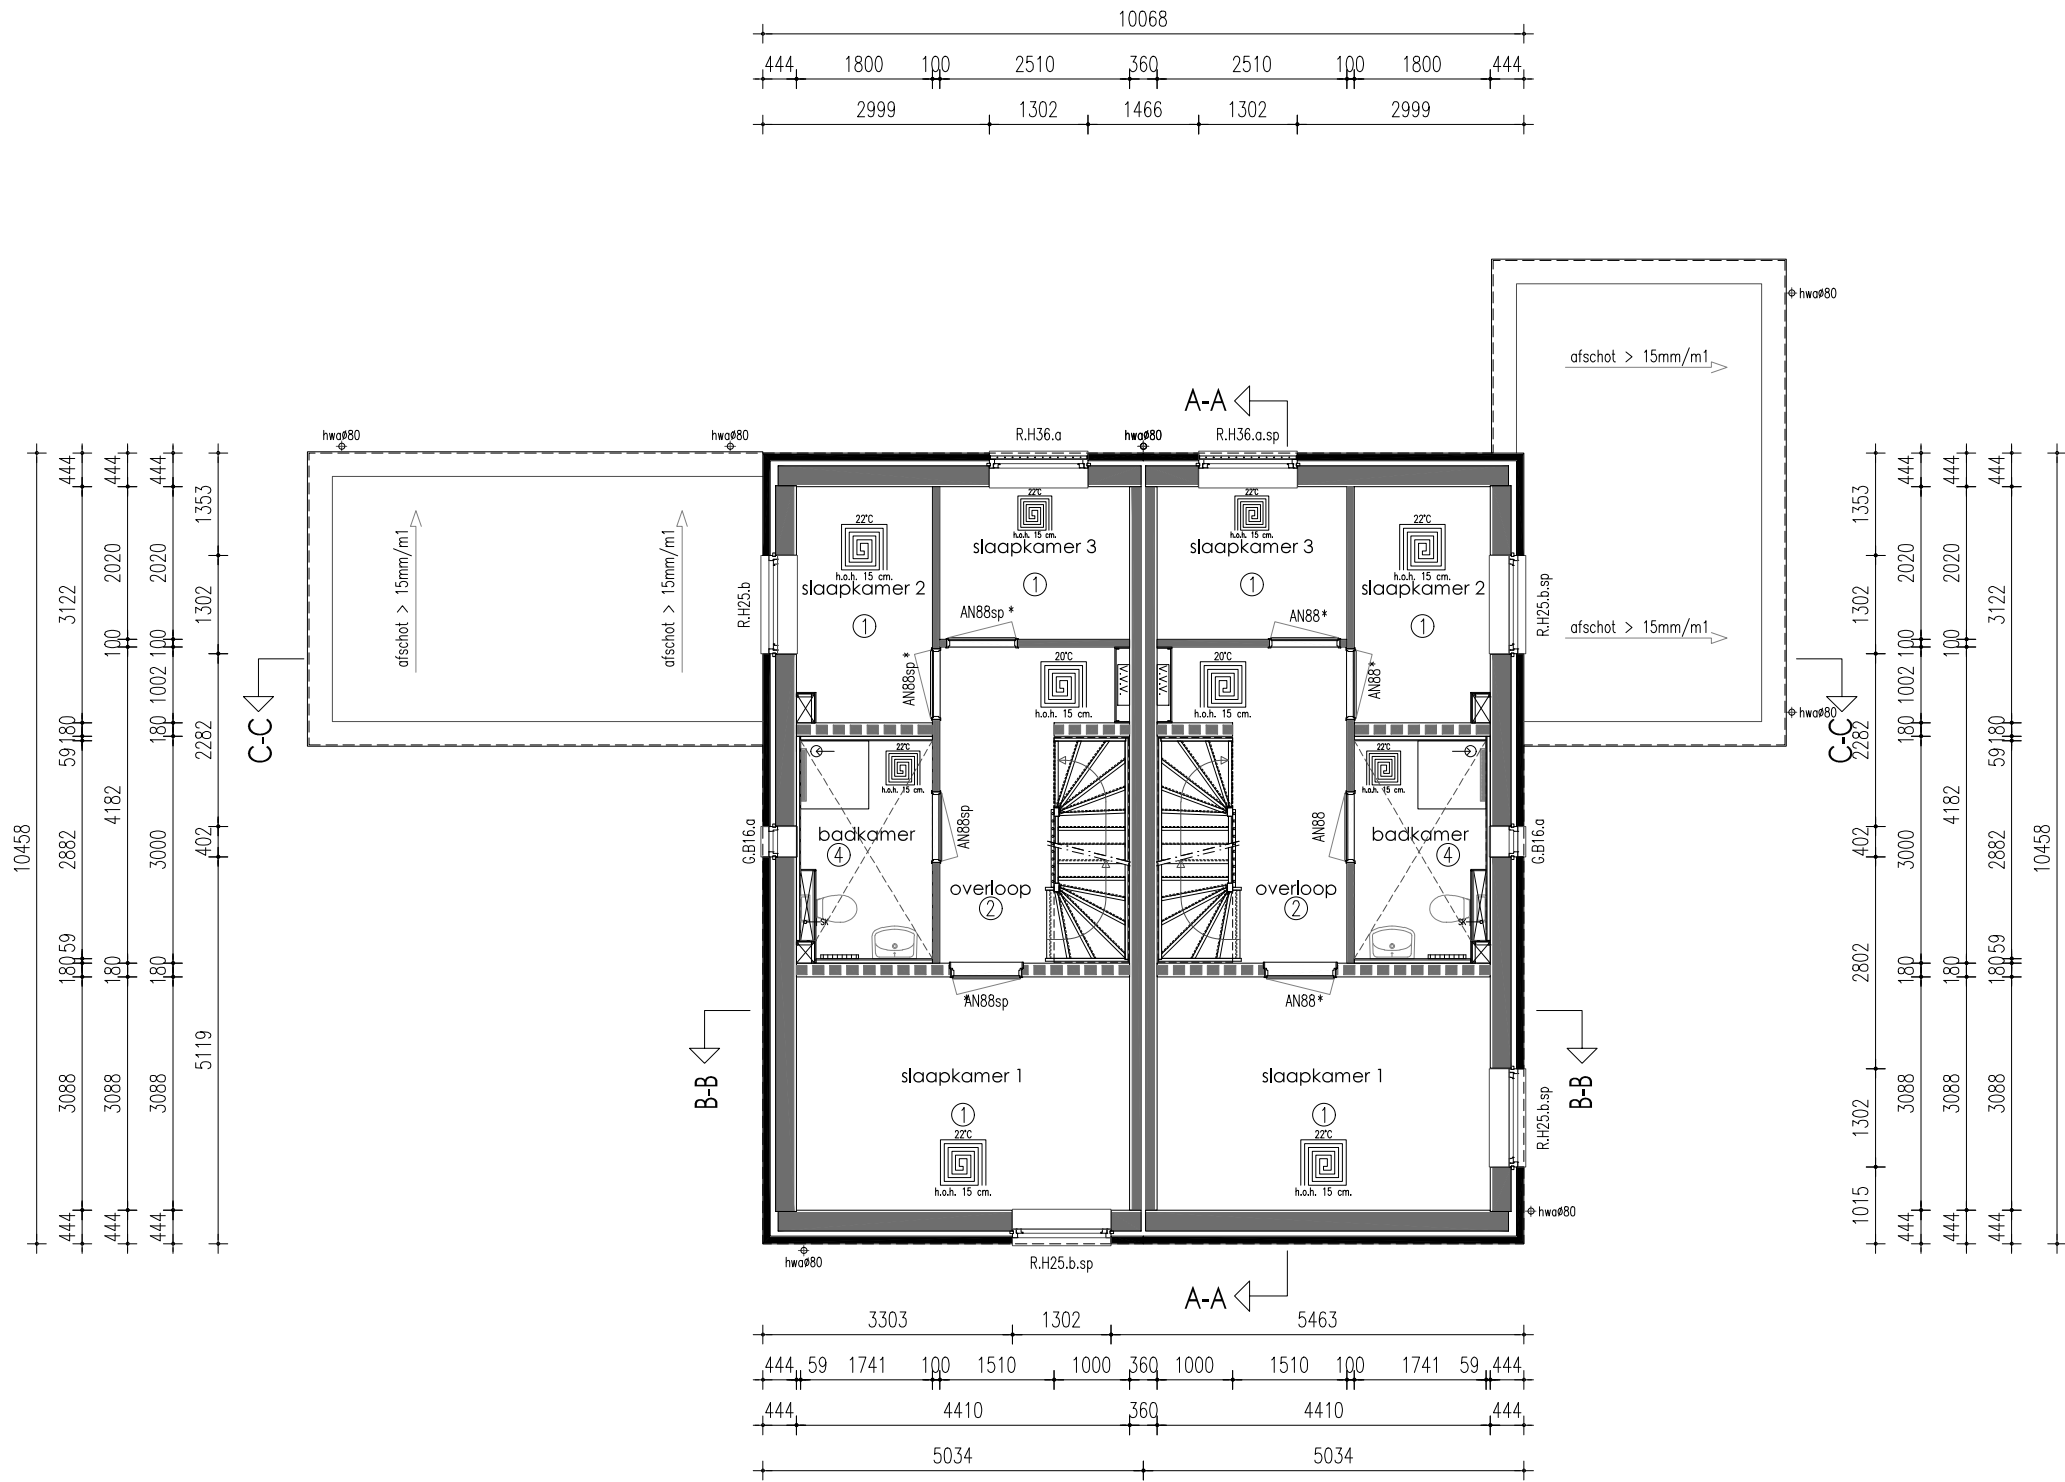

1e Verdieping

Renvooi

HSB spouwmuur metselwerk	Rc = 4,70 m2K/W
Begane grondvloer	Rc = 3,70 m2K/W
Dakconstructie sporenkap	Rc = 6,30 m2K/W
* Rookmelders volgens NEN 2555	
* Inbraakwerendheids klasse 2	

- Ruimtebenaming volgens Bouwbesluit
- ① Verblijfsruimte
 - ② Verkeersruimte
 - ③ Toiletruimte
 - ④ Badruimte
 - ⑤ Geïsoleerde bergruimte
 - ⑥ Technische ruimte
 - ⑦ Onbenoemde ruimte (verwarmd)
 - ⑧ Onbenoemde ruimte (onverwarmd)
 - ⑨ Ongeïsoleerde bergruimte

Verklaring der tekens

- 100 mm HSB binnenwand, isolatie 70 mm
- 135mm HSB binnenwand, isolatie 120 mm
- 150 mm HSB binnenwand, isolatie 120 mm
- 180 mm HSB dragende binnenwand, isolatie 120 mm
- 180 mm HSB binnenwand, isolatie 120 mm
- 274 mm HSB wand, isolatie 240 mm
- 100 mm gevelmetselwerk

- wm opstelplaats wasmachine
- w.d opstelplaats wasdroger
- verdelervloerverwarming
- vloerverwarming
- radiator
- afzuiging mv
- verlaagd plafond

Onderdeel Plattegronden bnr. 22-23		Project	Locatie Balk, Zuidhorn	
Ontwerp	Gewijzigd A	Datum	22-05-2026	
	B	Schaal	1:100	
	C	Paginaformaat	A2	
	D	Getekend	A. Ivanova	
	E	Adviseur	J. Jongsma	Bouwplaats Zuidhorn
	F	Werknummer	22509	Gemeente Westerkwartier
	G	Bladnummer	B2a-22-23	
		Opdrachtgever	VDM Woningen	
			De Buorren 40a	
			9289 HH, Drogeham	

VDM Woningen
De Buorren 40a
9289 HH Drogeham

T 0512-571234
E info@vdmwoningen.nl
I www.vdmwoningen.nl

TAV SANITAIRE RUIMTES:
De wanden van de badkamer worden tot plafond behandeld met vochtkerende pasta.
De vloer van de badkamer op de verdieping wordt tevens behandeld met een vochtkerende pasta.
De wanden van het toilet worden tot 1200mm+ behandeld met vochtkerende pasta.
Vertikale hoeken en aansluitingen vloer/wand van badkamer en toilet worden voorzien van een kimband