



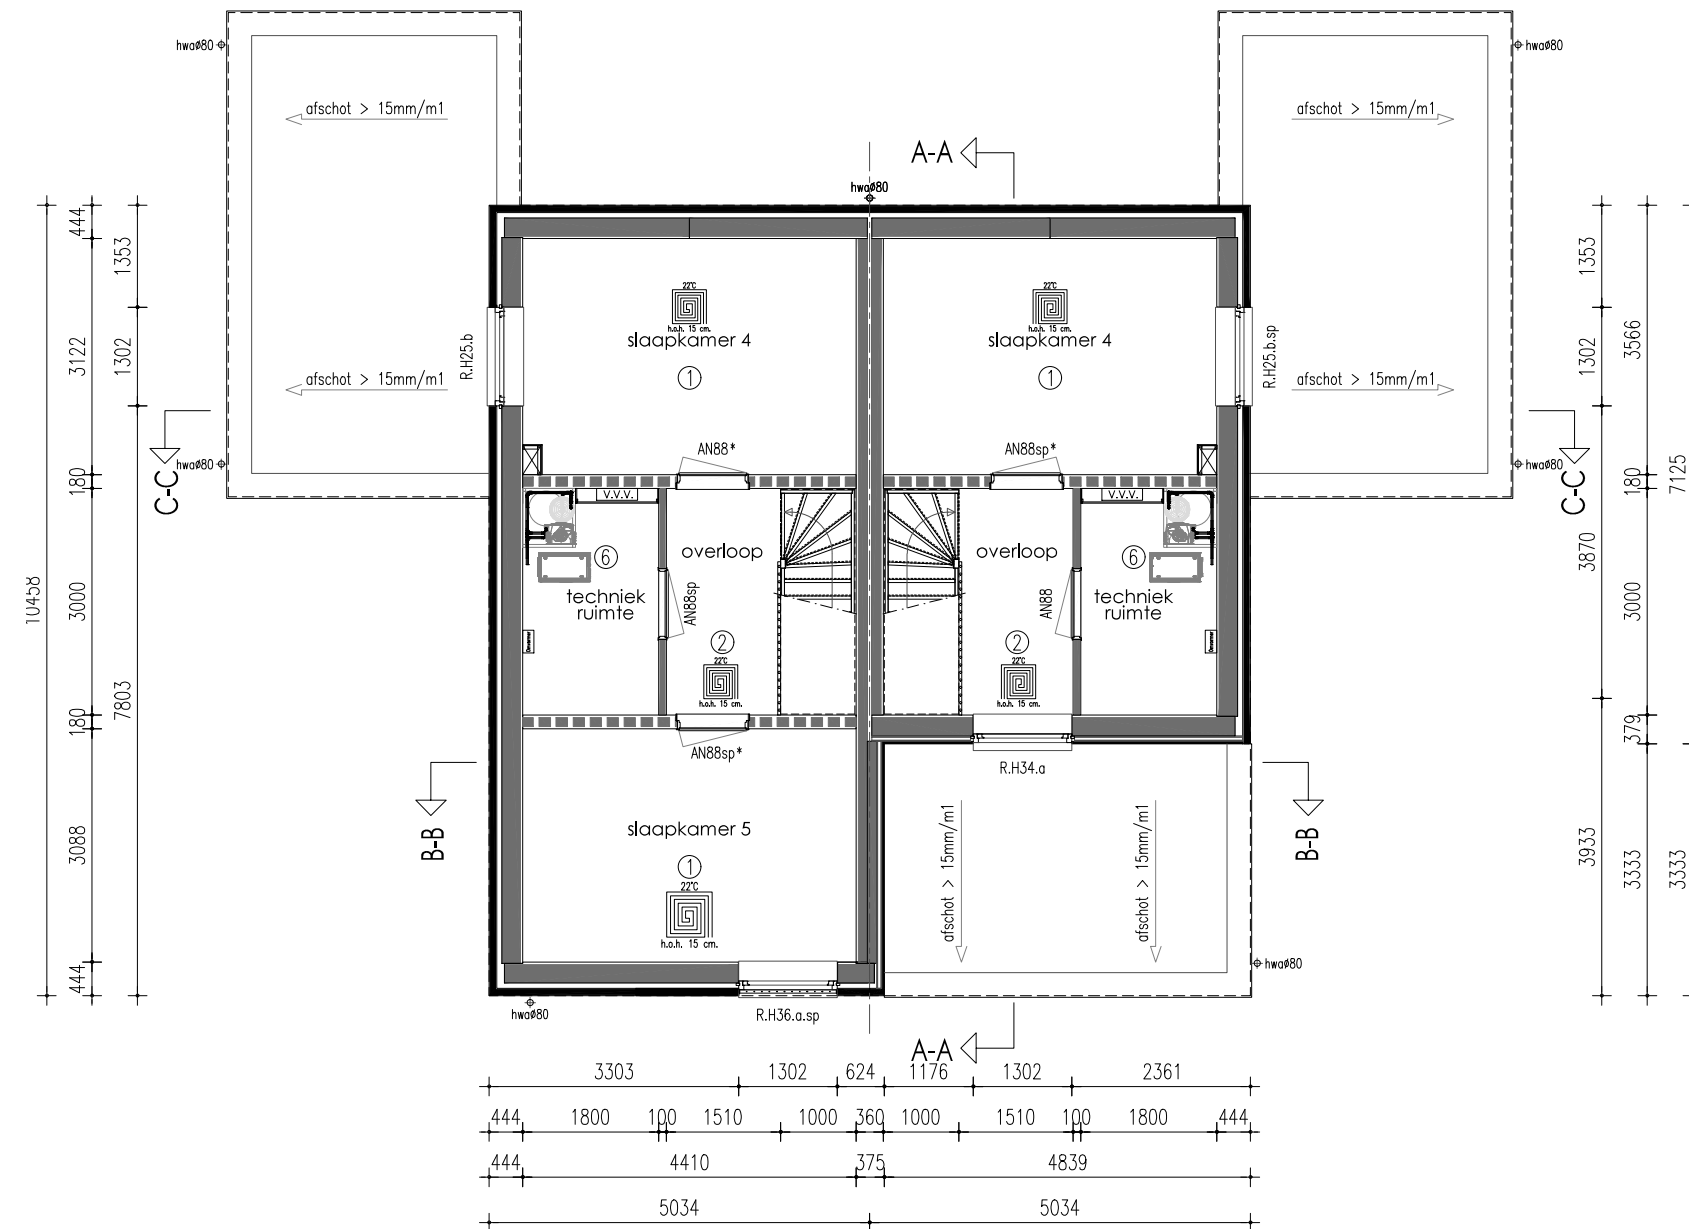

BNR. 03

BNR. 04


2e Verdieping

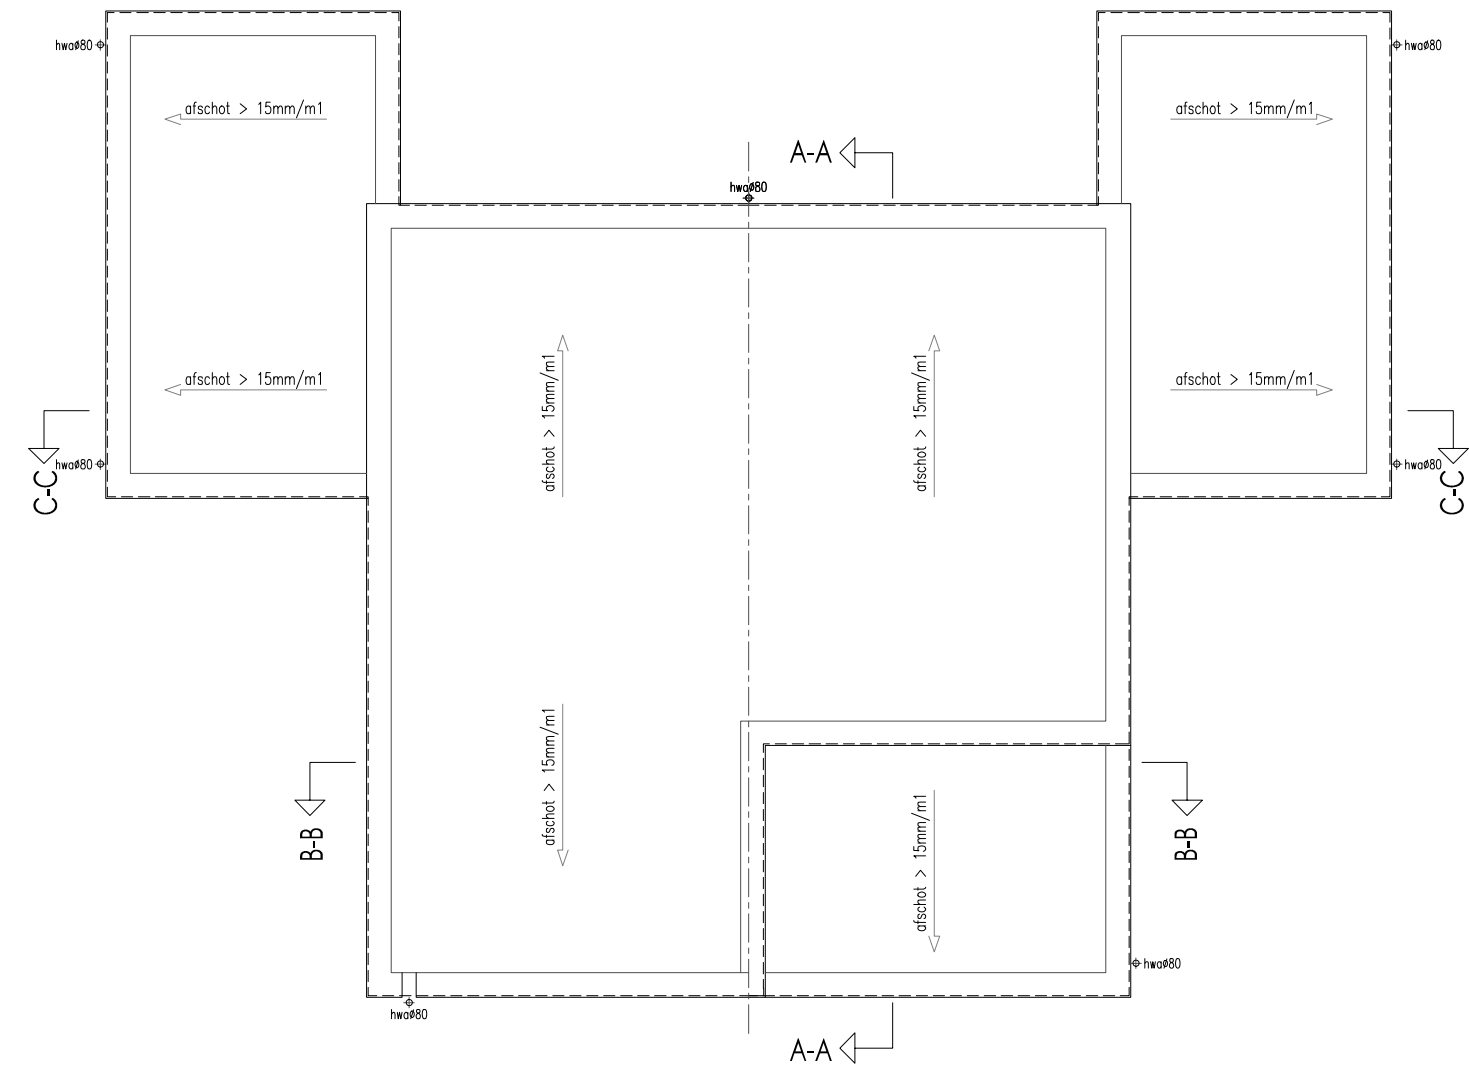


BNR. 03

BNR. 04

Dak

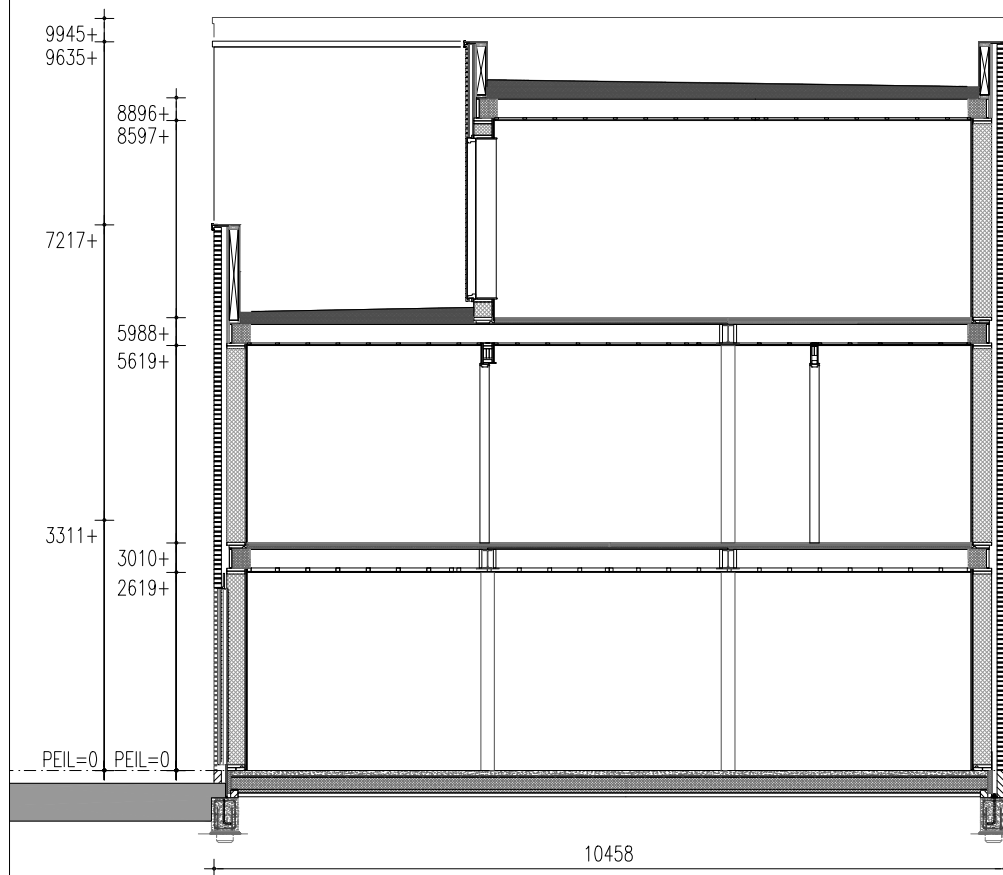


BNR. 04

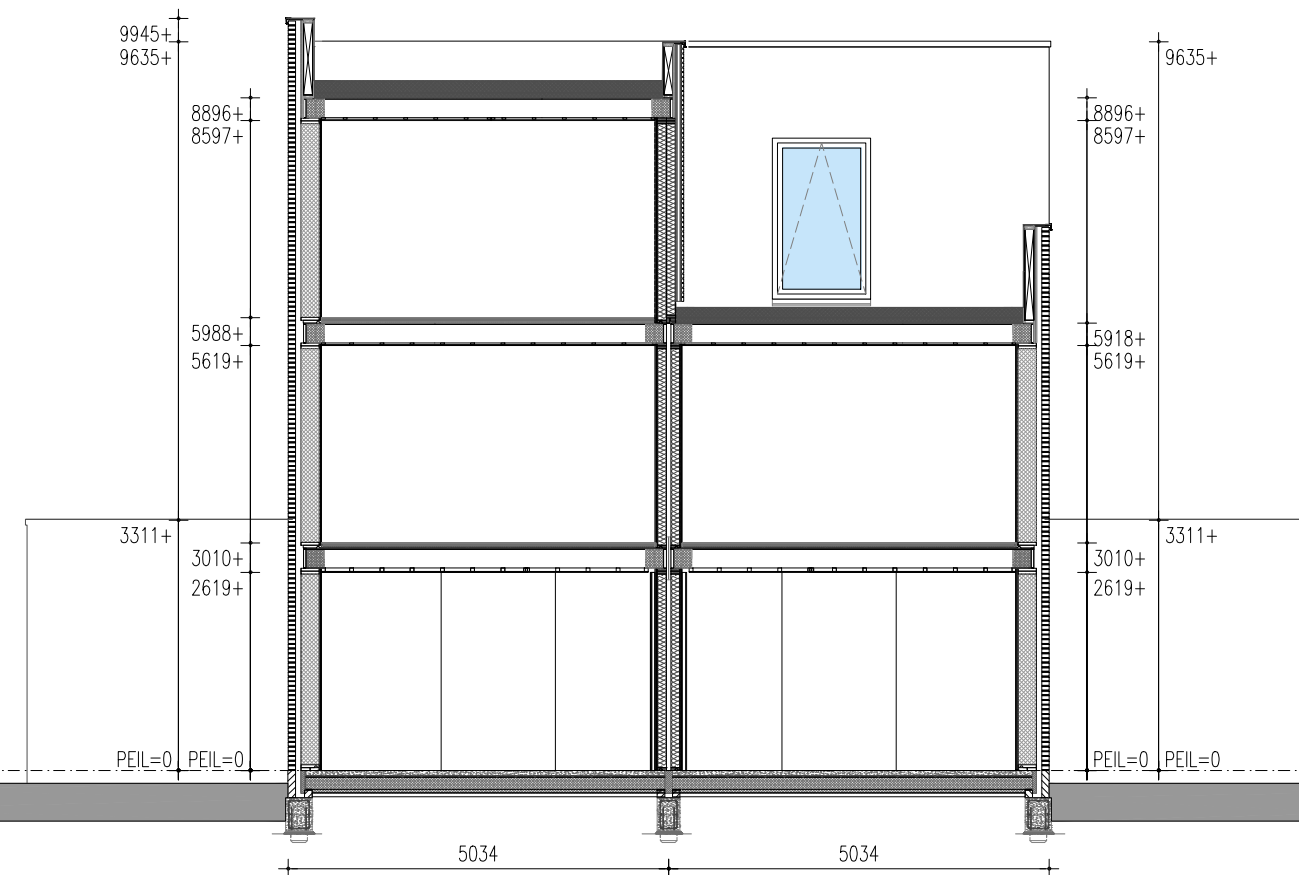

BNR. 03

BNR. 04

PRINCIPE DOORSNEDE B-B

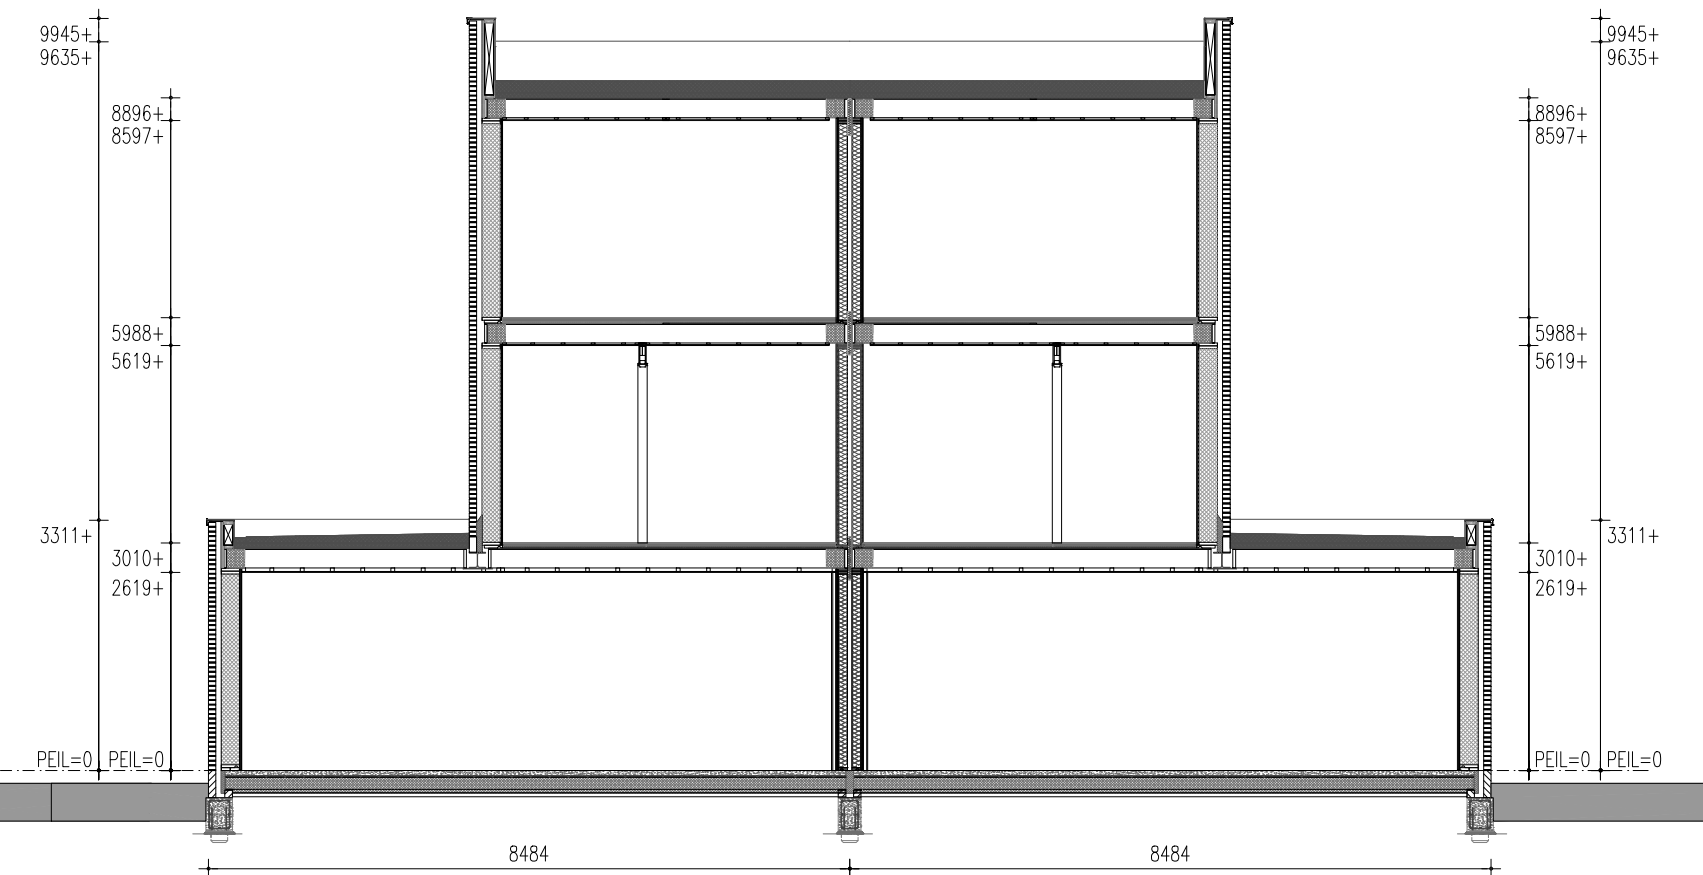

BNR. 03

BNR. 04

PRINCIPE DOORSNEDE C-C

Renvooi

Ruimtebenaming volgens Bouwbesluit

Verklaring der tekens

HSB spouwmuur metselwerk $R_c = 4,70 \text{ m}^2\text{K/W}$
Begane grondvloer $R_c = 3,70 \text{ m}^2\text{K/W}$
Dakconstructie sporenkap $R_c = 6,30 \text{ m}^2\text{K/W}$

- 1 Verblifsruimte
- 2 Verkeersruimte
- 3 Toilet ruimte
- 4 Badruimte
- 5 Geïsoleerde bergruimte
- 6 Technische ruimte
- 7 Onbenoemde ruimte (verwamd)
- 8 Onbenoemde ruimte (onverwamd)
- 9 Ongeïsoleerde bergruimte

- 100 mm HSB binnenwand, isolatie 70 mm
- 135mm HSB binnenwand, isolatie 120 mm
- 150 mm HSB binnenwand, isolatie 120 mm
- 180 mm HSB dragende binnenwand, isolatie 120 mm
- 180 mm HSB binnenwand, isolatie 120 mm
- 274 mm HSB wand, isolatie 240 mm
- 100 mm gevelmetselwerk

- wm opstelplaats wasmachine
- wd opstelplaats wasdroger
- V V V verdeler vloerverwarming
- vloerverwarming
- radiator
- afzuiging mv
- verlaagd plafond

* Rookmelders volgens NEN 2555
* Inbraakwerendheids klasse 2

Onderdeel Plattegronden en Doorsneden bnr. 03-04

Project Locatie Balk, Zuidhorn

Ontwerp	Gewijzigd	A	Datum	22-05-2026	Opdrachtgever	VDM Woningen
	B		Schaal	1:100		De Buuren 40a
	C		Paginaformaat	A2		9289 HH, Drogeham
	D		Getekend	A. Ivanova		
	E		Adviseur	J. Jongsma	Bouwplaats	Zuidhorn
	F		Werknummer	22509	Gemeente	Westerkwartier
	G		Bladnummer	B2b-03-04		

VDM Woningen
De Buuren 40a
9289 HH Drogeham

T 0512-571234
E info@vdmwoningen.nl
I www.vdmwoningen.nl

