



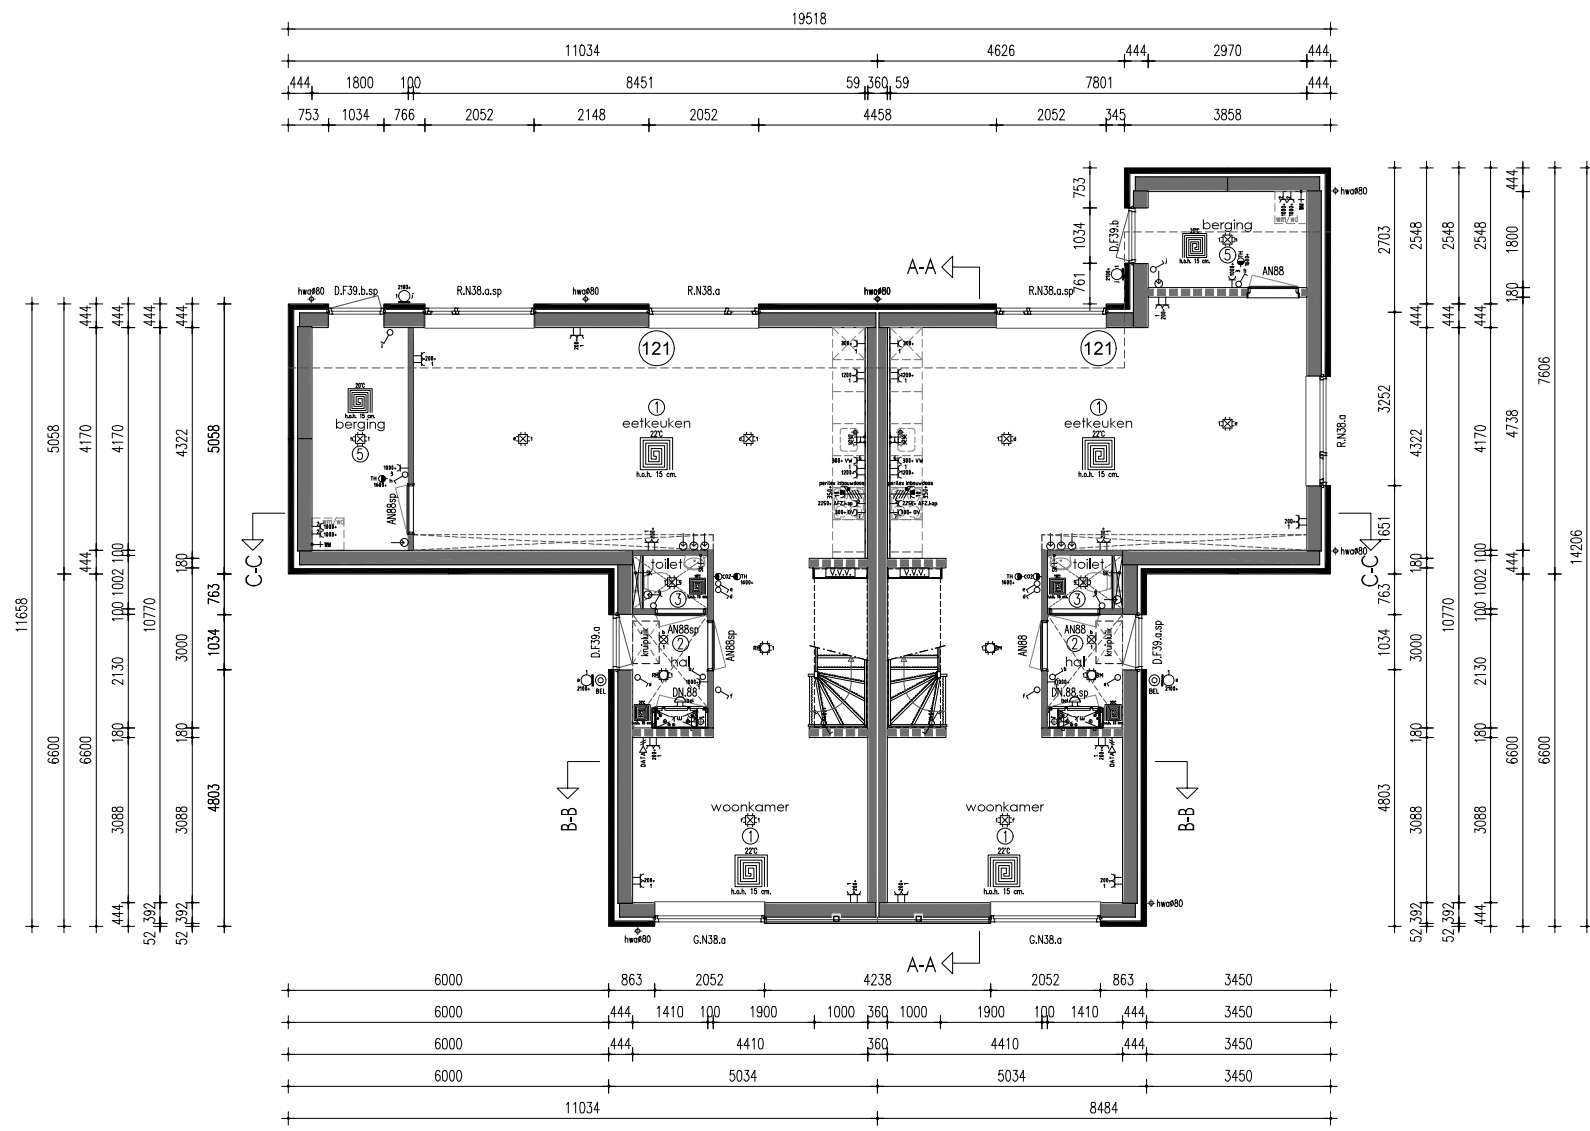


Begane grond

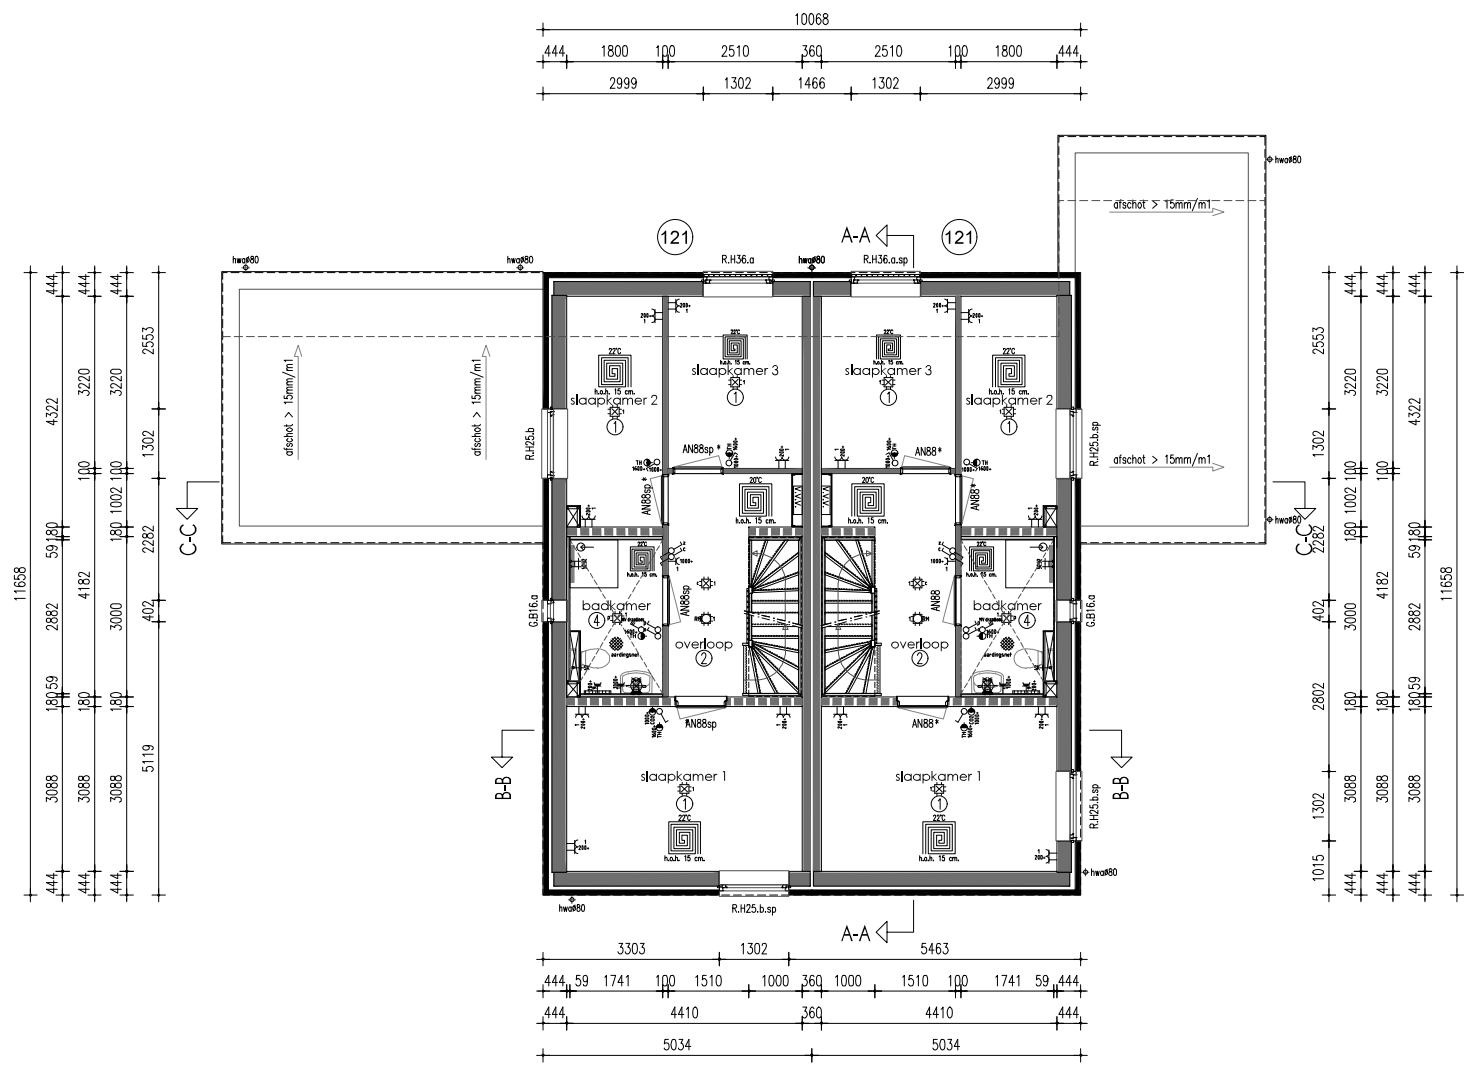


1e Verdieping




Voorgevel

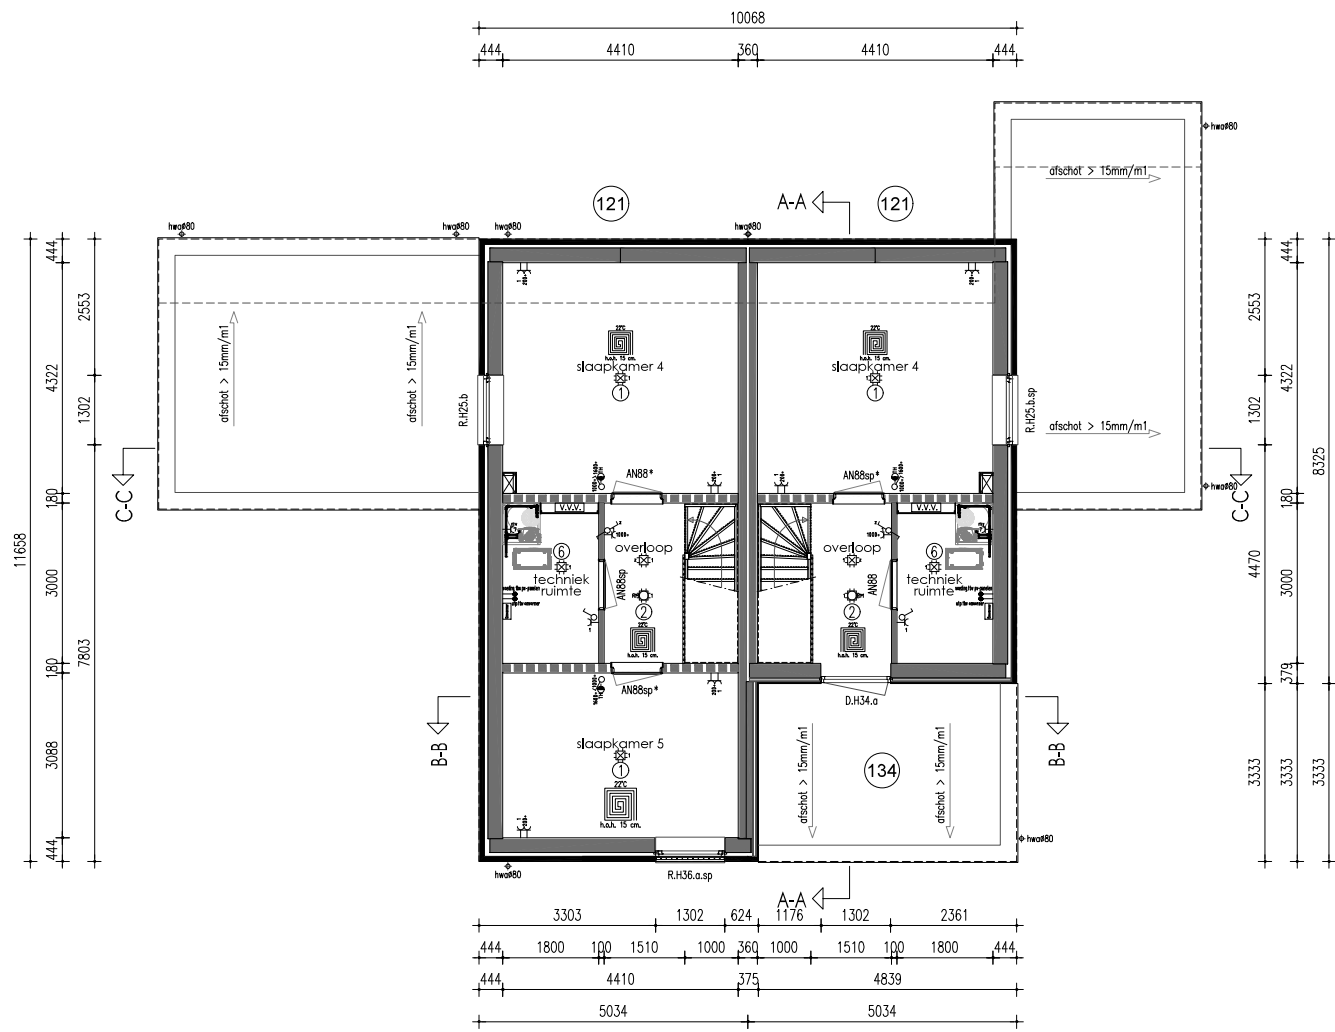

2e Verdieping

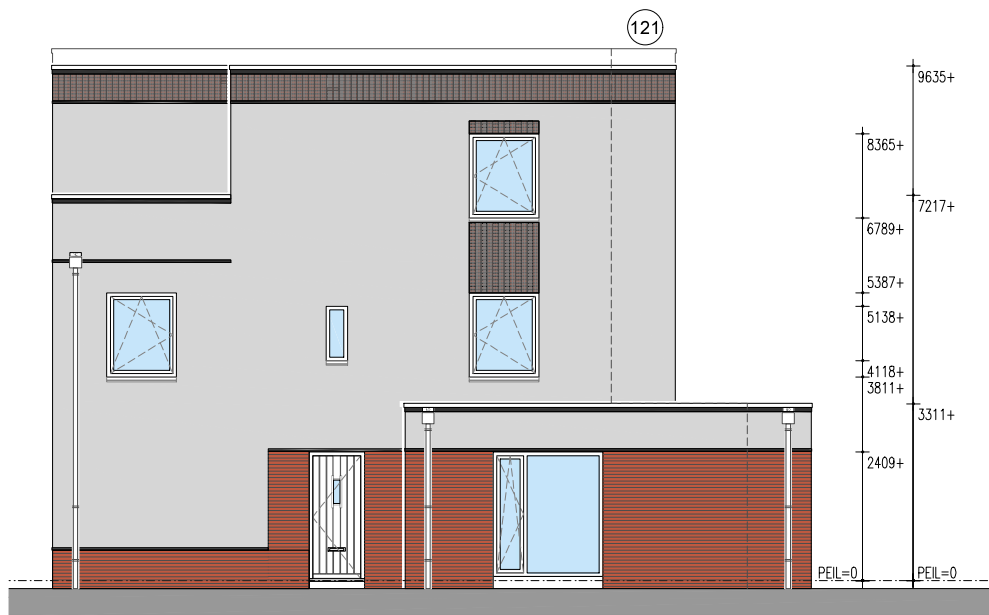

Rechter zijgevel

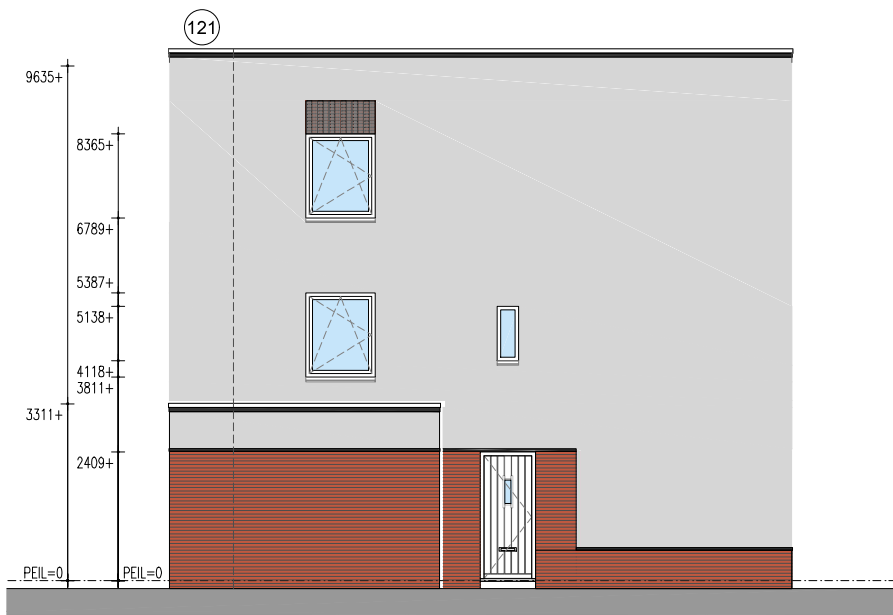

Linker zijgevel

Onderdeel		Opties Gezinswoningen		Project		Locatie Balk, Zuidhorn		De Buuren 40a 9289 HH Drogéham	
Ontwerp	Gewijzigd	A	Datum	22-05-2026	Opdrachtgever		VDM Woningen		T 0512-571234 E info@vdmwoningen.nl I www.vdmwoningen.nl
		B	Schaal	1:100			De Buuren 40a		
		C	Paginaformaat	A1			9289 HH, Drogéham		
		D	Getekend	A. Ivanova					
		E	Adviseur	J. Jongma		Bouwplaats	Zuidhorn		
		F	Werknummer	8140nummer		Gemeente	Westerkwartier		
		G	22509	OP-GW-2					

