
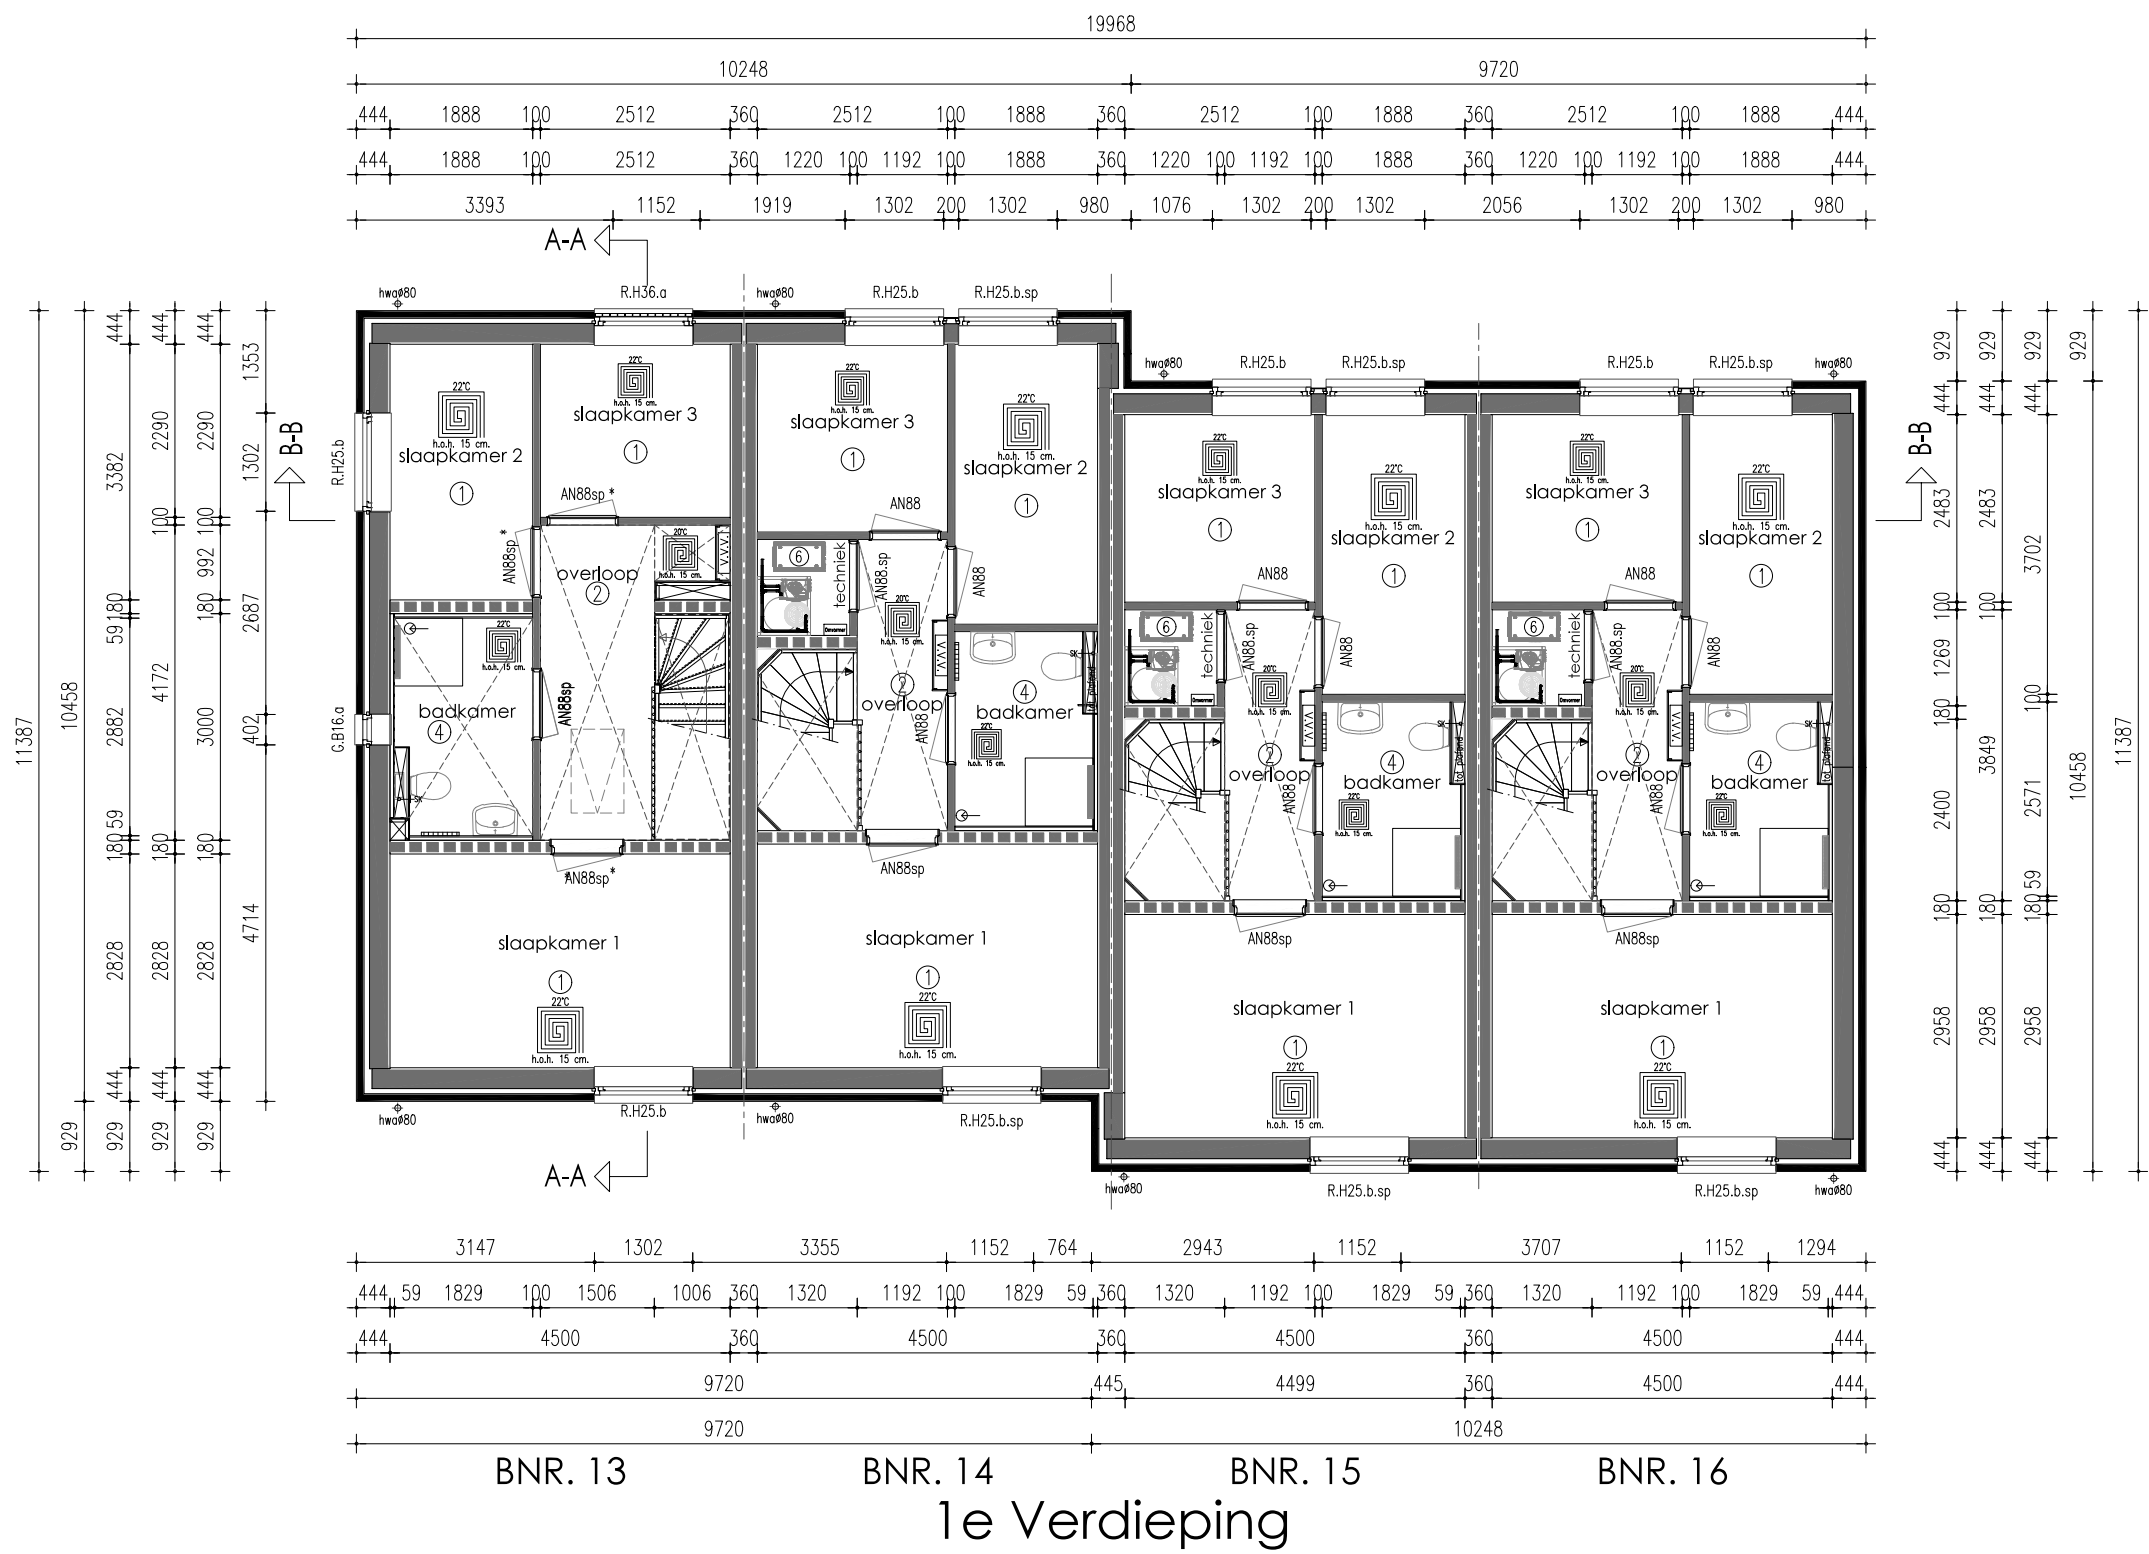


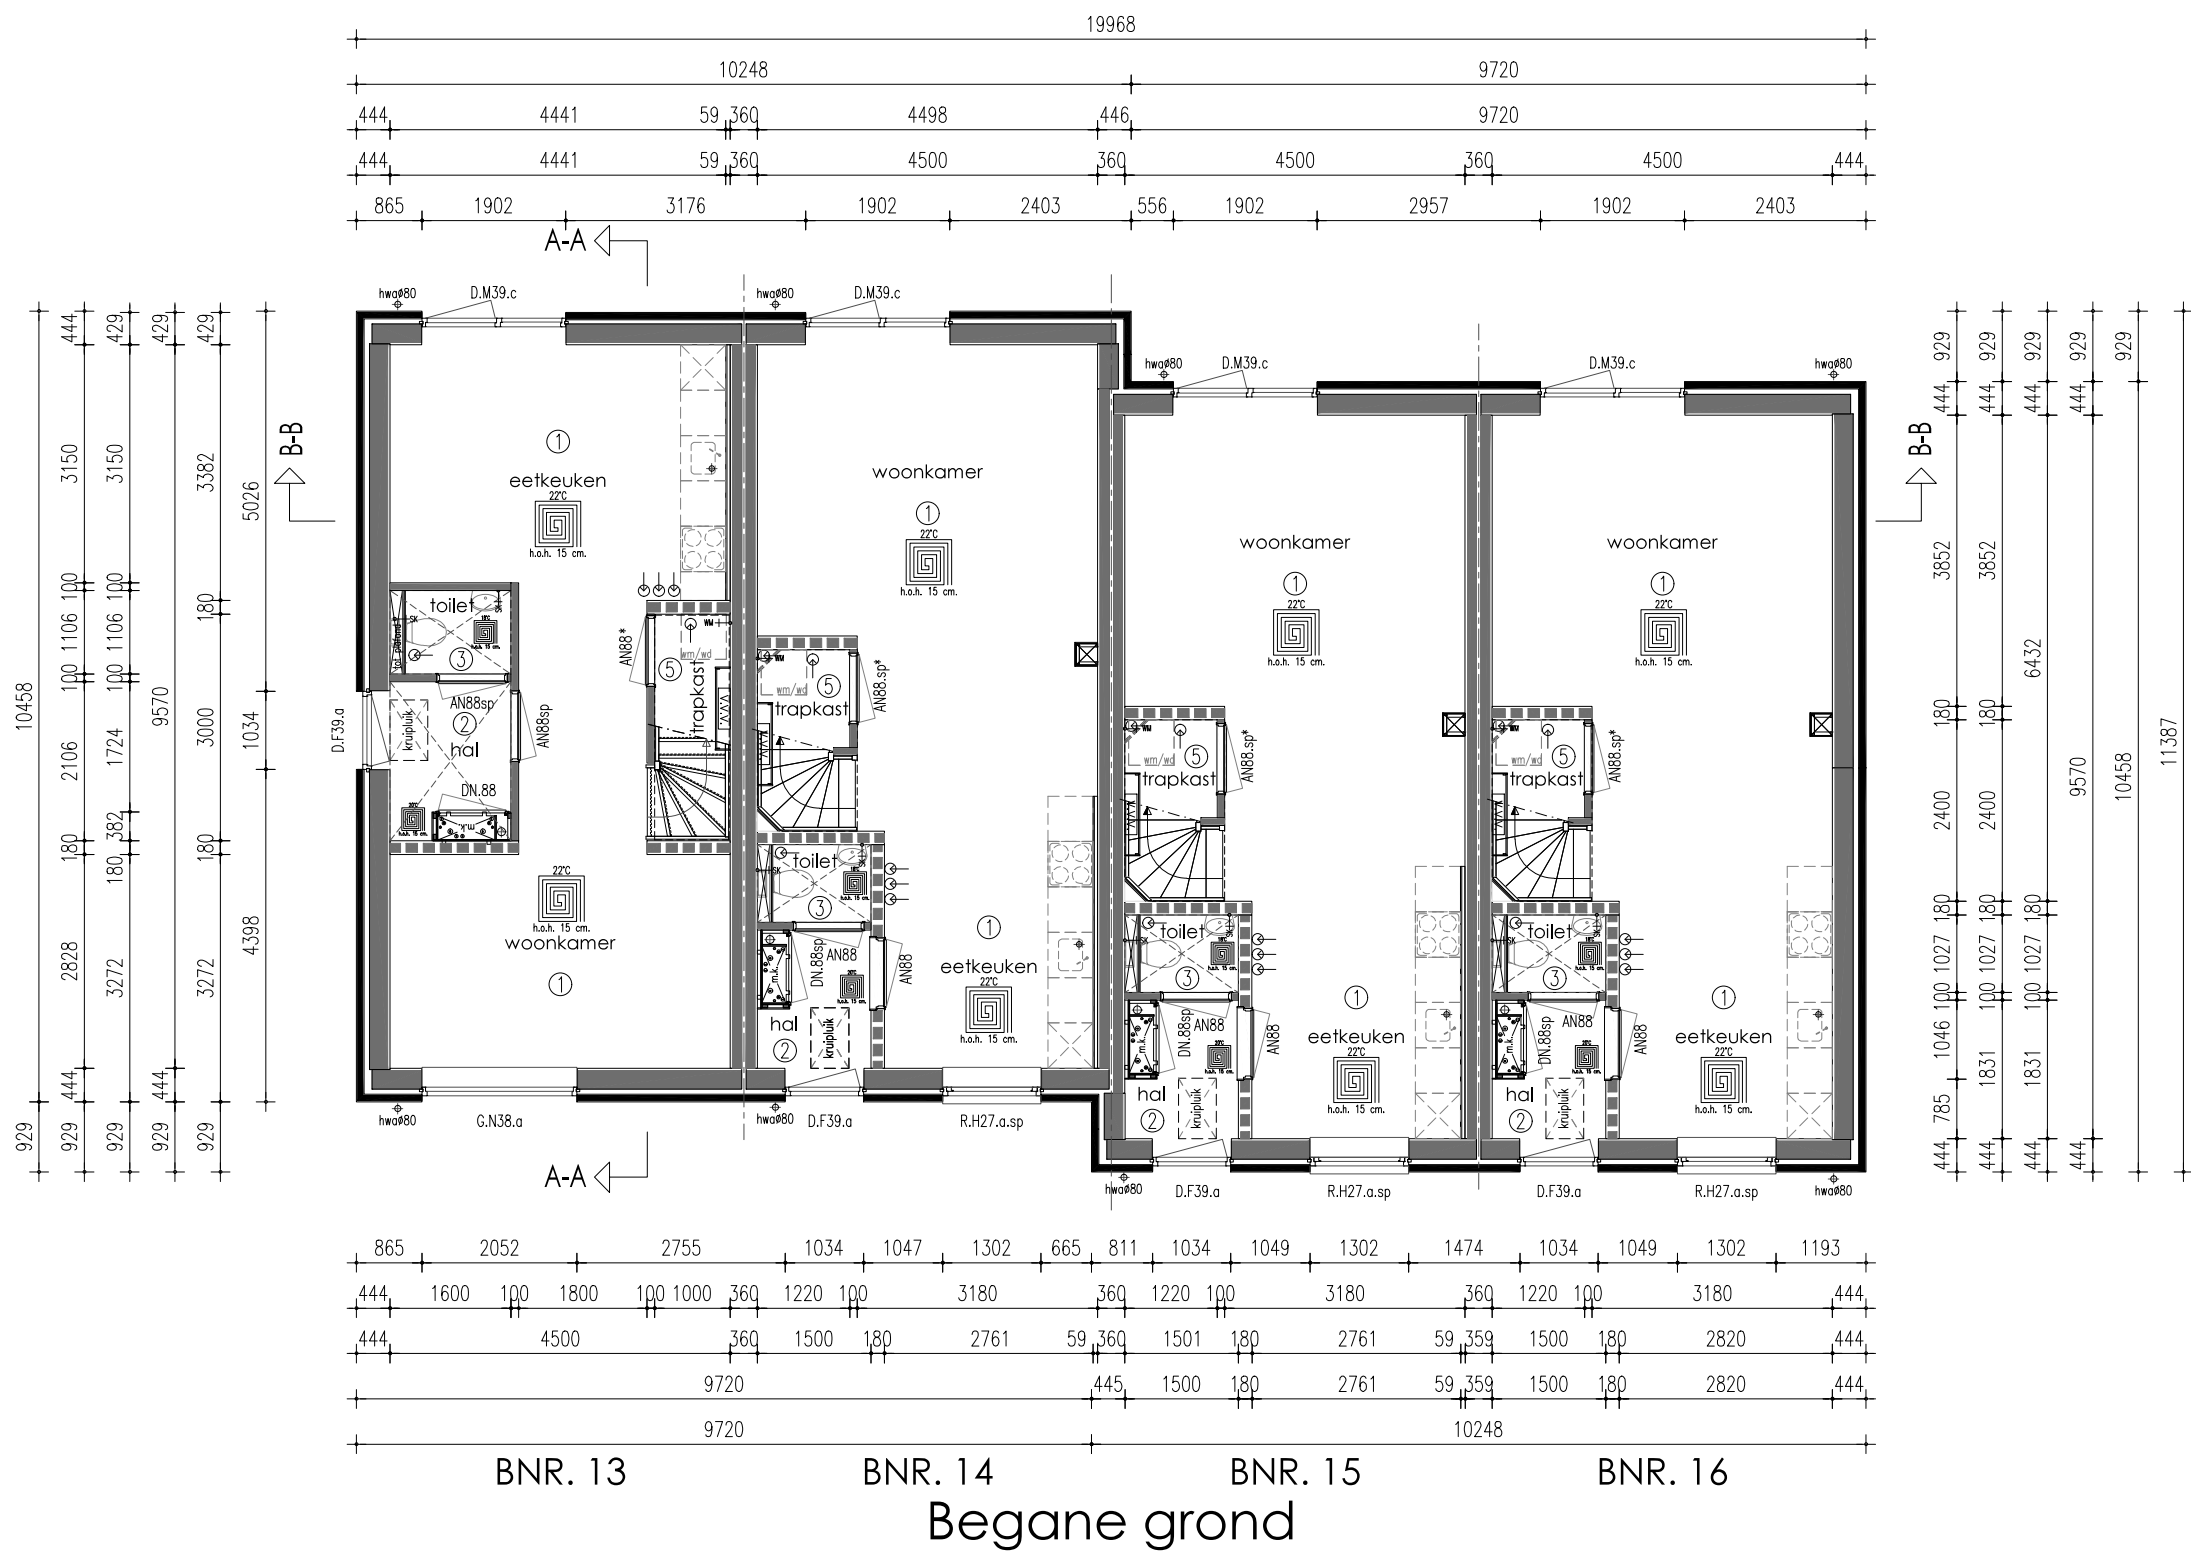

Renvooi

HSB spouwmuur metselwerk	Rc = 4,70 m2K/W
Begane grondvloer	Rc = 3,70 m2K/W
Dakconstructie sporenkap	Rc = 6,30 m2K/W

* Rookmelders volgens NEN 2555
* Inbraakwerendheids Klasse 2

Ruimtebenaming volgens Bouwbesluit

- Verbljfsruimte
- Verkeersruimte
- Toiletruimte
- Badruimte
- Geïsoleerde bergruimte
- Technische ruimte
- Onbenoemde ruimte (verwarmd)
- Onbenoemde ruimte (onverwarmd)
- Ongeïsoleerde bergruimte

Verklaring der tekens

- 100 mm HSB binnenwand, isolatie 70 mm
- 135mm HSB binnenwand, isolatie 120 mm
- 150 mm HSB binnenwand, isolatie 120 mm
- 180 mm HSB dragende binnenwand, isolatie 120 mm
- 180 mm HSB binnenwand, isolatie 120 mm
- 274 mm HSB wand, isolatie 240 mm
- 100 mm gevelmetselwerk

- wm opstelplaats wasmachine
- wd opstelplaats wasdroger
- verdelers vloerverwarming
- verdelers vloerverwarming
- radiator
- afzuiging mv
- verlaagd plafond

Onderdeel Plattegronden bnr. 13-16

Project Locatie Balk, Zuidhorn

Ontwerp

Gewijzigd

Datum

Schaal

Opdrachtgever

VDM Woningen

B

C

D

E

F

G























































































































































































































































































